Кировская область, г. Киров, ул. Мира, д.39, пом. 1011
Тел. 8-800-200-74-54, сайт: karkas-k.ru
ОБЩЕСТВО С ОГРАНИЧЕННОЙ ОТВЕТСТВЕННОСТЬЮ
"Стройся Вятка"

Пример проектной документации для домокомплекта серии "Maxi"

Продавец _____

Покупатель _____

Киров 2021г

Условные обозначения

ПклД 95(145,195) – подкладная доска сеч. 95(145,195)х45мм;
Ср 95(145,195) – стойка рядовая сеч. 95(145,195)х45мм;
НПС 95(145,195) –нижняя поперечная связь сеч. 95(145,195)х45мм;
ПС 95(145,195) – поперечная связь сеч. 95(145,195)х45мм;
ВПС 95(145,195) – верхняя поперечная связь сеч. 95(145,195)х45мм;
РС 95(145,195) – распорка стеновая сеч. 95(145,195)х45мм;
СПО 95(145,195) – стойка проема оконного сеч. 95(145,195)х45мм;
СПД 95(145,195) – стойка проема дверного сеч. 95(145,195)х45мм;
СП 95(145,195) – стойка проема сеч. 95(145,195)х45мм;
Х 95(145,195) – хидер сеч. 95(145,195)х45мм;
ПД 95(145,195) – подоконная доска сеч. 95(145,195)х45мм;
ОД 200 – обвязочная доска сеч. 200х50мм;
ТД 95(145,195) – торцевая доска сеч. 95(145,195)х45мм;
БП 145(195, 200) – балка перекрытия сеч. (145,195,200)х45мм;
РП 95(145,195, 200) – распорка перекрытия сеч. 145(195,200)х45мм;
Р(N) – рама (номер);
П(N) – панель (номер);
ГС 95(145,195) – горизонтальная связь сеч. 95(145,195)х45мм;
Рп(N) – рама перегодки (номер);
Рпм(N) – рама перегодки мансардная (номер);
Укс 90 – укосина сеч. 90х20мм;
Д 95 (145,195) – доска сеч. 95(145,195)х45мм;
Д 240(290,340,390) на МЗП – доска сеч. 240(290,340,390)х45мм на металлозубчатых пластинах;
Схв 145(195) – схватка сеч. 145(195)х45мм;
СК 95(145,195)– стойка конька сеч. 95(145,195)х45мм;
КБ 145 – коньковая балка сеч. 145х45мм;
СН 145(195) – стропильная нога сеч. 145(195)х45мм;
ЛД 145(195) – лобовая доска сеч. 145(195)х45мм;
КД 95(145,195) – консольная доска сеч. 95(145,195)х45мм;
ОпД 95(145,195) – опорная доска сеч. 95(145,195)х45мм;
ЗД 95(145,195) – закладная доска сеч. 95(145,195)х45мм;
С–Блок – сквош–блок;
СС 95 (145,195) – стропильная связь сеч. 95 (145,195)х45мм;
ФФ – ферма фронтонная;
ФР – ферма рядовая;
РХК 95(145,195)– распорка холодного контура сеч. 95(145,195)х45мм.


Ведомость чертежей


Лист	Наименование
2	Условные обозначения. Ведомость чертежей
3	Пространственная модель дома
4	План 1 этажа
7	Цокольное перекрытие
8	Нижняя обвязка стен
9	Сборка стеновых панелей
10	Схема расположения панелей наружных стен
11	Перекрытие террасы. Рама террасы
12	Схема расположения ферм
13	Стропильная система
14	Пространственная модель стропильной системы
15	Связи по фермам
16	Связи по фермам
17	Черновой пол 1 этажа
18	Схема расположения рам перегородок
19	Рамы перегородок

Изм.	Кол. уч.	Лист	№ док.	Подп.	Дата				
Разраб.							Стадия	Лист	Листов
Проверил							П		
Утвердил						Условные обозначения. Ведомость чертежей	СТРОЙСВЯТКА каркасное домостроение		

А3

Пространственная модель дома

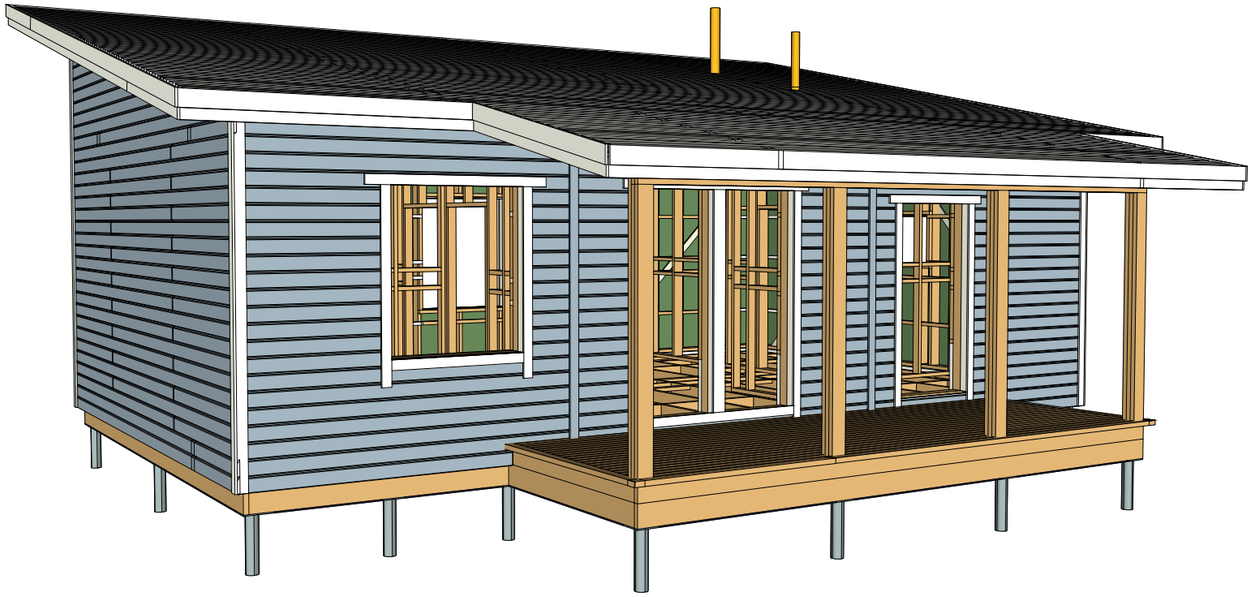


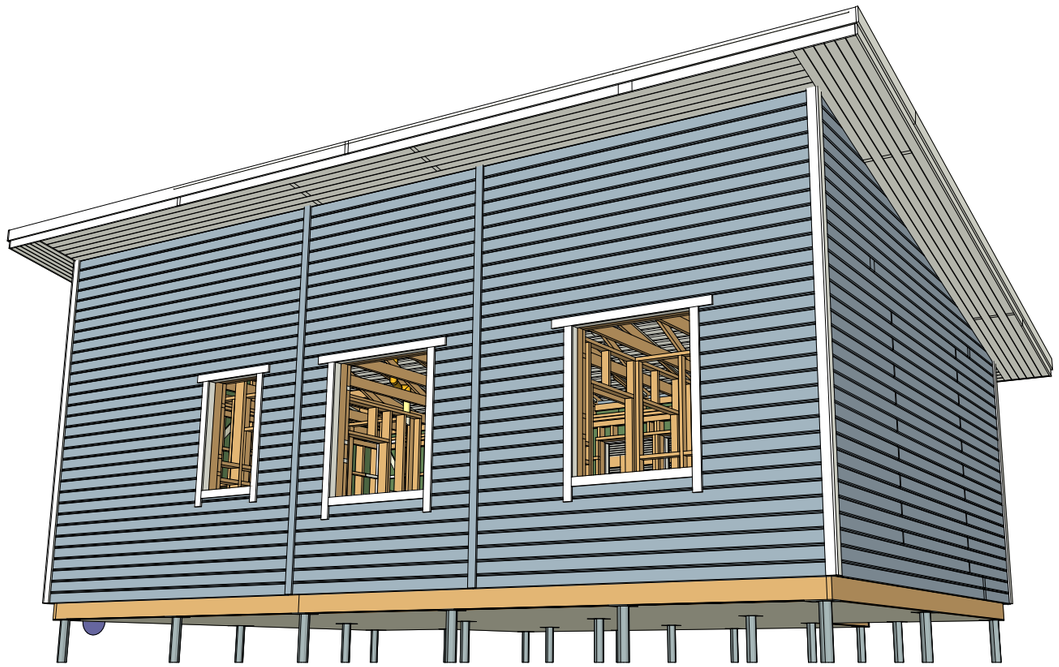

Изм.	Кол. уч.	Лист	№ док.	Подп.	Дата			
Разраб.							Стадия	Лист	Листов
Проверил							П		
Утвердил						Пространственная модель дома	СтройсяВятка каркасное домостроение		

А3

План 1 этажа М1:50

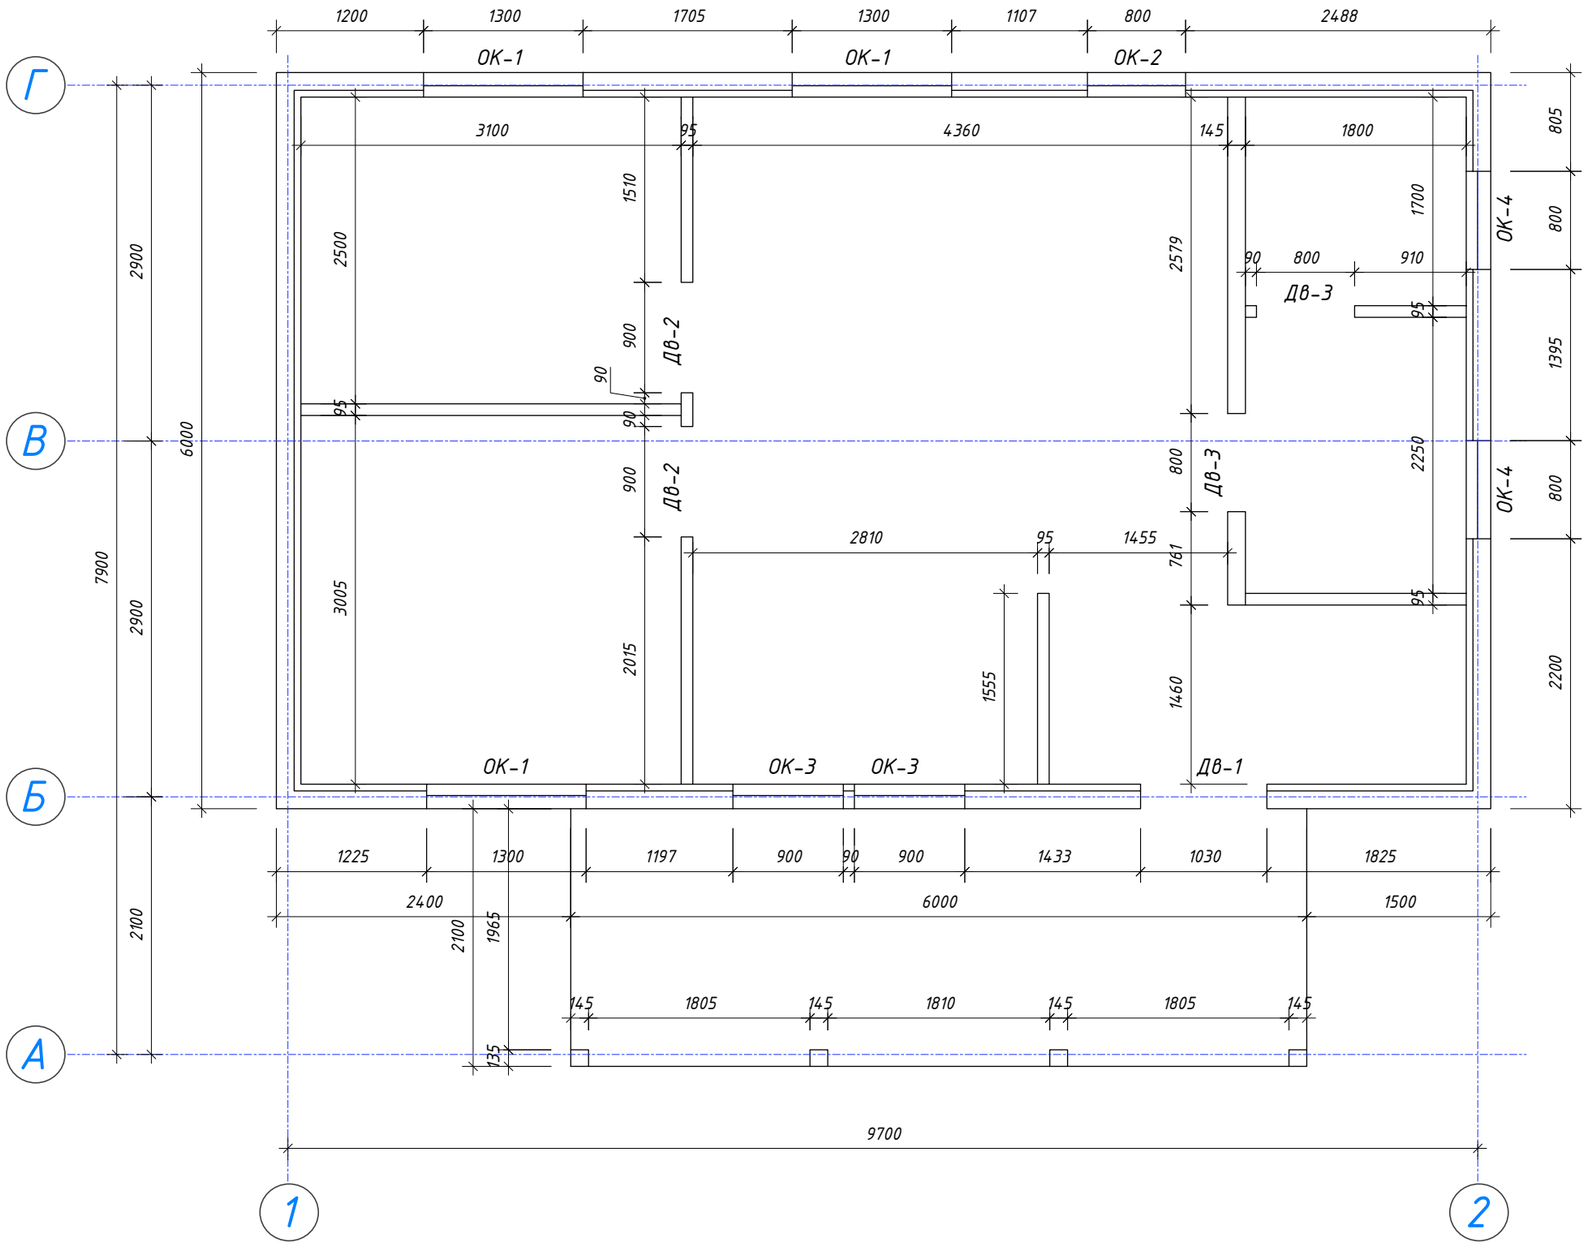

Ведомость оконных проемов

Марка	Размер проема, мм	Кол-во
Ок-1	1300х1490	3
Ок-2	800х1290	1
Ок-3	900х2200	2
Ок-4	800х650	2


Ведомость дверных проемов

Марка	Размер проема, мм	Кол-во
ДВ-1	1030х2130	1
ДВ-2	900х2100	2
ДВ-3	800х2100	2

Изм.	Кол. уч.	Лист	№ док.	Подп.	Дата			
Разраб.							Стадия	Лист	Листов
Проверил							П		
Утвердил						План 1 этажа	СТРОЙСЯВЯТКА каркасное домостроение		

А3

Схема расположения элементов цокольного перекрытия М1:50

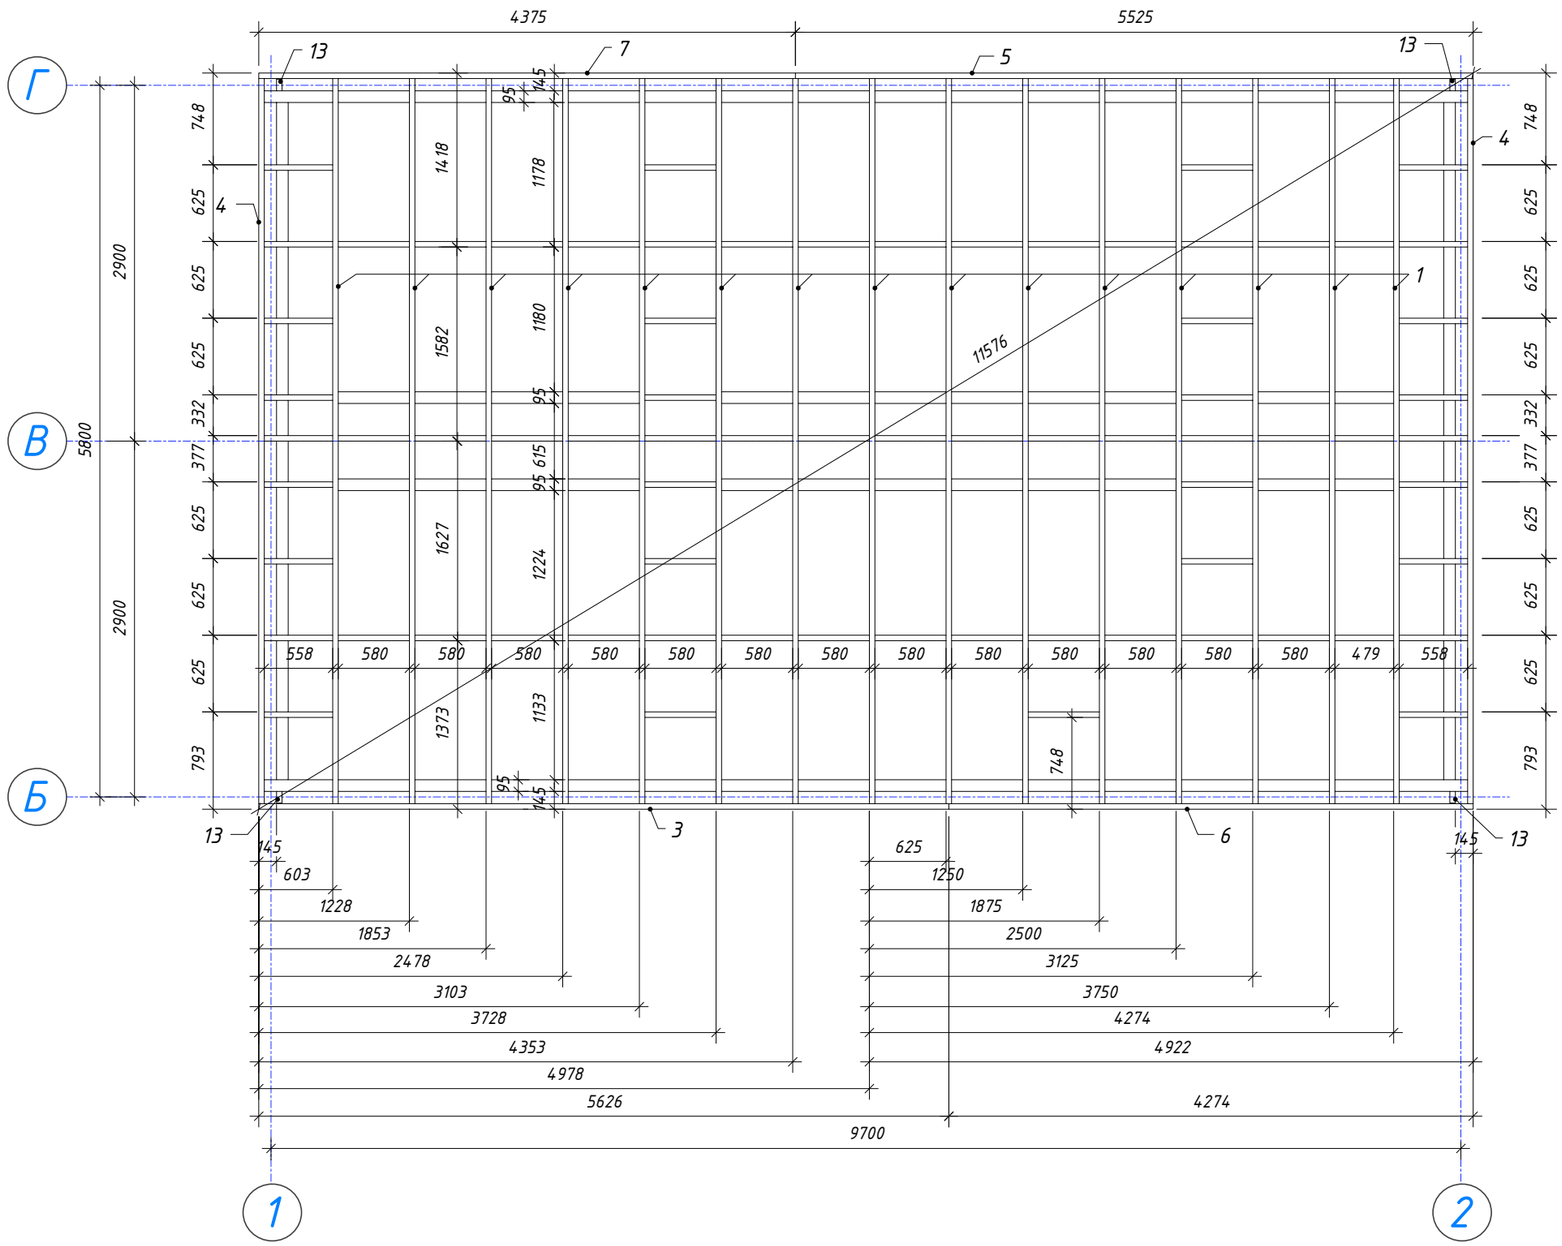

Спецификация элементов цокольного перекрытия

№поз	Наименование	Кол-во	Длина, мм	Ширина, мм	Высота, мм
1	БП 195	15	5910	195	45
2	РС 195	18	558	195	45
3	ТД 195	1	5626	195	45
4	ТД 195	2	5910	195	45
5	ТД 195	1	5525	195	45
6	ТД 195	1	4274	195	45
7	ТД 195	1	4375	195	45
8	БП 195	51	580	195	45
9	БП 195	3	479	195	45
10	РС 95	4	558	95	45
11	РС 95	48	580	95	45
12	РС 95	4	479	95	45
13	С-блок 95	4	195	95	45
14	РС 95	4	508	95	45
15	РС 95	12	580	95	45
16	РС 95	2	287	95	45
17	РС 95	2	332	95	45

Цвет торцов чёрный.


Примечания:

1. Низ перекрытия на отметке –0,195м.

Изм.	Кол. уч.	Лист	№ док.	Подп.	Дата			
Разраб.						Цокольное перекрытие	Стадия	Лист	Листов
Проверил							П		
Утвердил							СТРОЙСАВЯТКА каркасное домостроение		

А3

Схема расположения элементов нижней обвязки стен М1:50

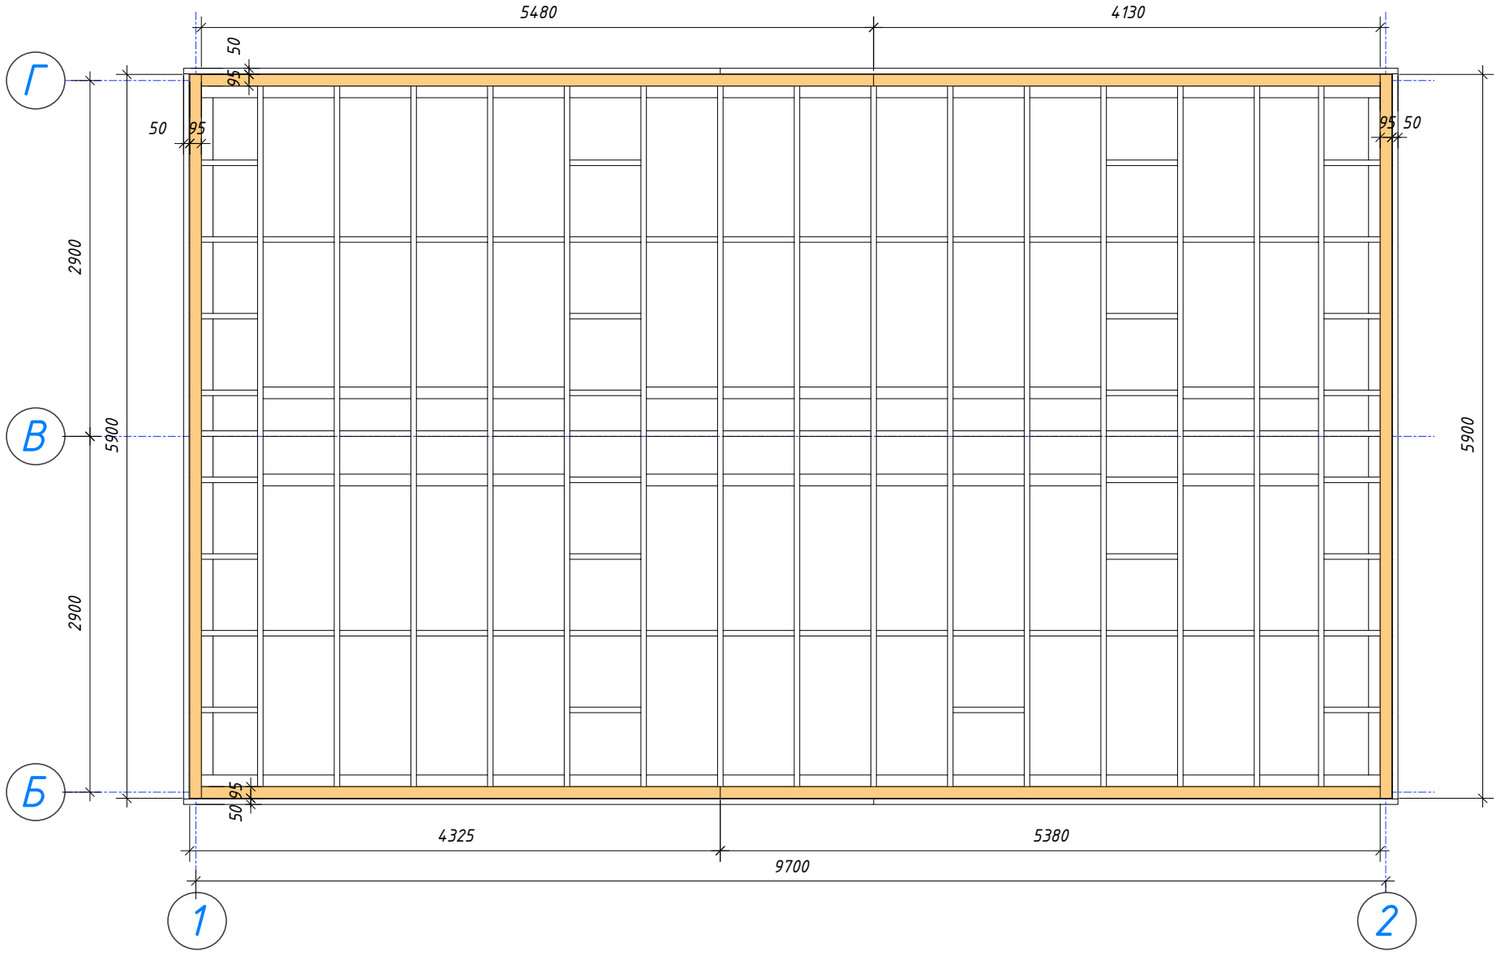


Спецификация элементов нижней обвязки стен

№поз	Наименование	Кол-во	Длина,мм	Ширина,мм	Высота,мм
1	РС 95	2	5900	95	45
2	РС 95	1	4230	95	45
3	РС 95	1	5380	95	45
4	РС 95	1	5480	95	45
5	РС 95	1	4130	95	45

Цвет торцов синий.

Пространственная модель цокольного перекрытия

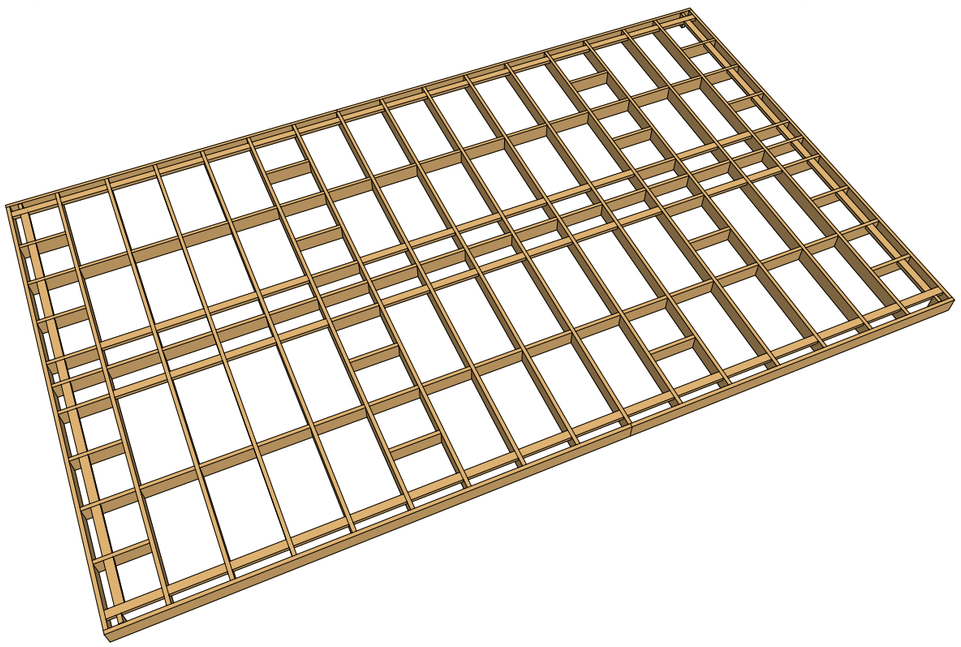


Примечания:
1. Низ обвязки на отметке 0,000м.

Изм.	Кол. уч.	Лист	№ док.	Подп.	Дата			
Разраб.						Нижняя обвязка стен	Стадия	Лист	Листов
Проверил							П		
Утвердил							СТРОЙСЯВЯТКА каркасное домостроение		

А3

Схема сборки панелей перед монтажом

Сборка угловых панелей

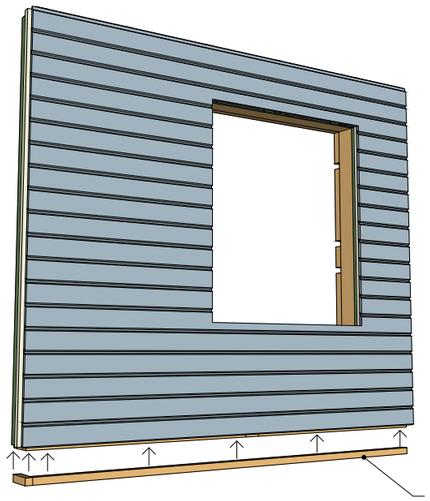



Брусок крепить к низу панели саморезами EuroTec PT 5x90мм с шагом 600мм

Сборка угловых панелей



Вид панели снизу

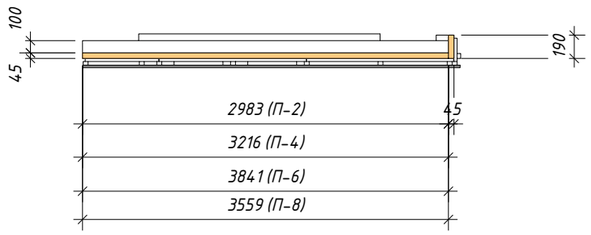

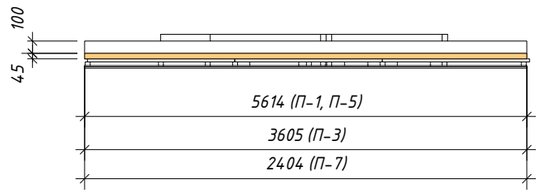

Спецификация элементов бруска на панели

№поз	Наименование	Кол-во	Длина,мм	Ширина,мм	Высота,мм
1	Бр 45х45	1	2983	45	45
2	Бр 45х45	4	190	45	45
3	Бр 45х45	2	5614	45	45
4	Бр 45х45	1	3559	45	45
5	Бр 45х45	1	3605	45	45
6	Бр 45х45	1	3216	45	45
7	Бр 45х45	1	3841	45	45
8	Бр 45х45	1	2404	45	45


Цвет торцов синий.

Примечание:
1. В дверных проемахбрусок не крепить!


Изм.	Кол. уч.	Лист	№ док.	Подп.	Дата			
Разраб.						Сборка стеновых панелей	Стадия	Лист	Листов
Проверил							П		
Утвердил							СтройСвятка каркасное домостроение		

А3

Схема расположения панелей наружных стен

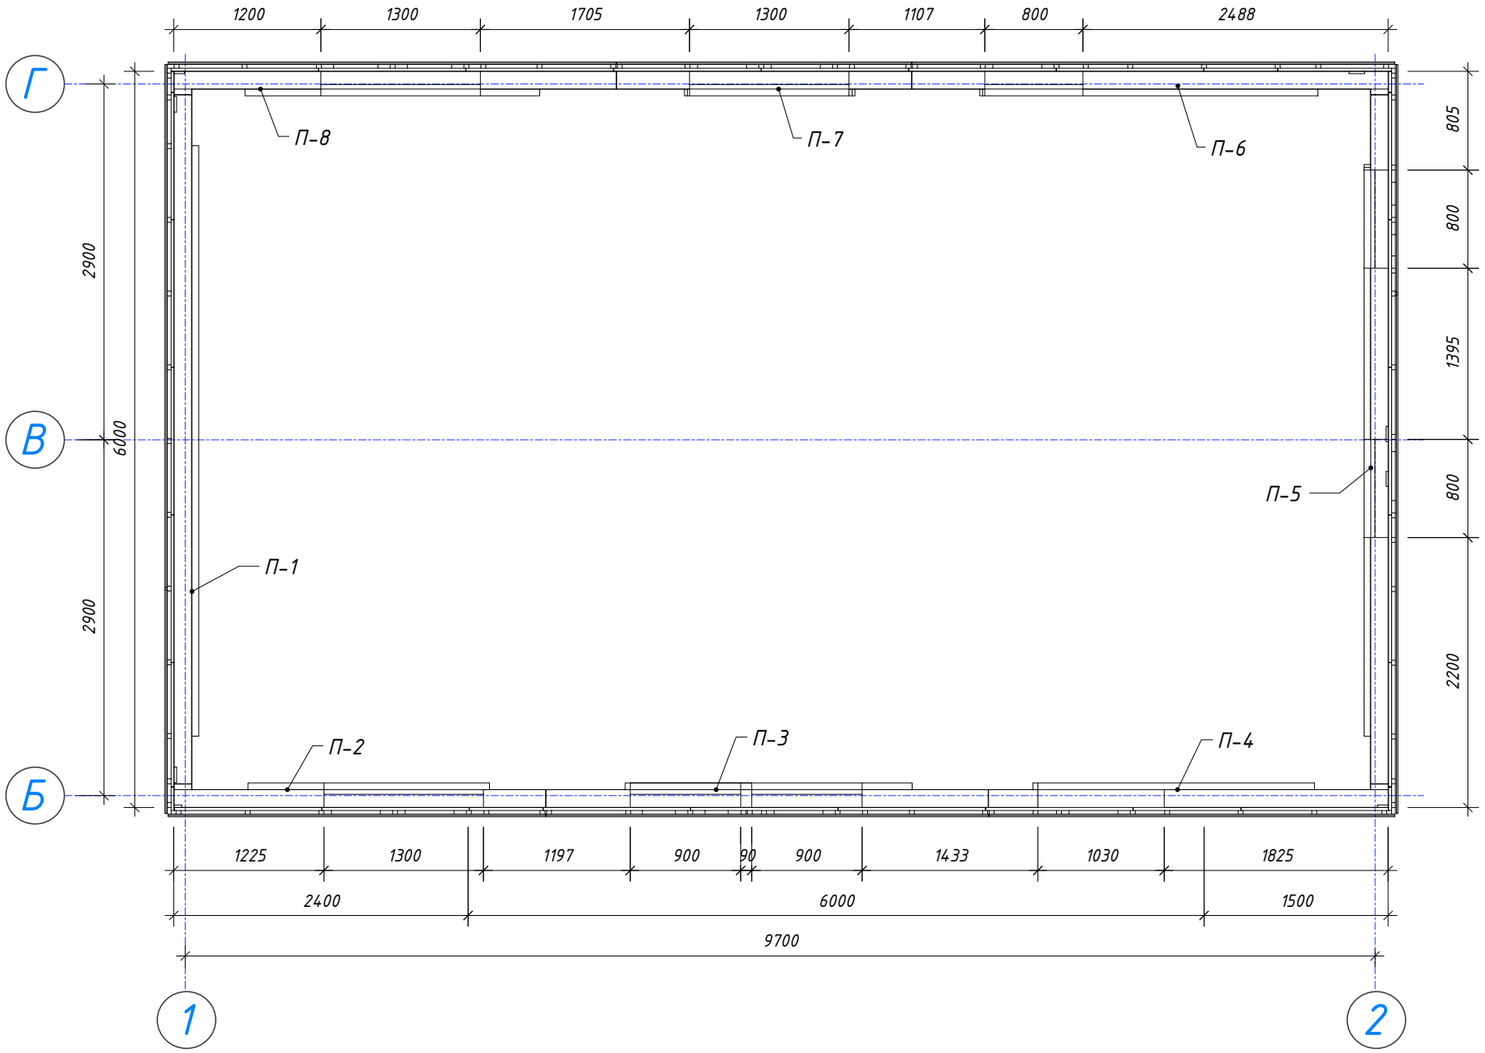

Пространственная модель наружных стен

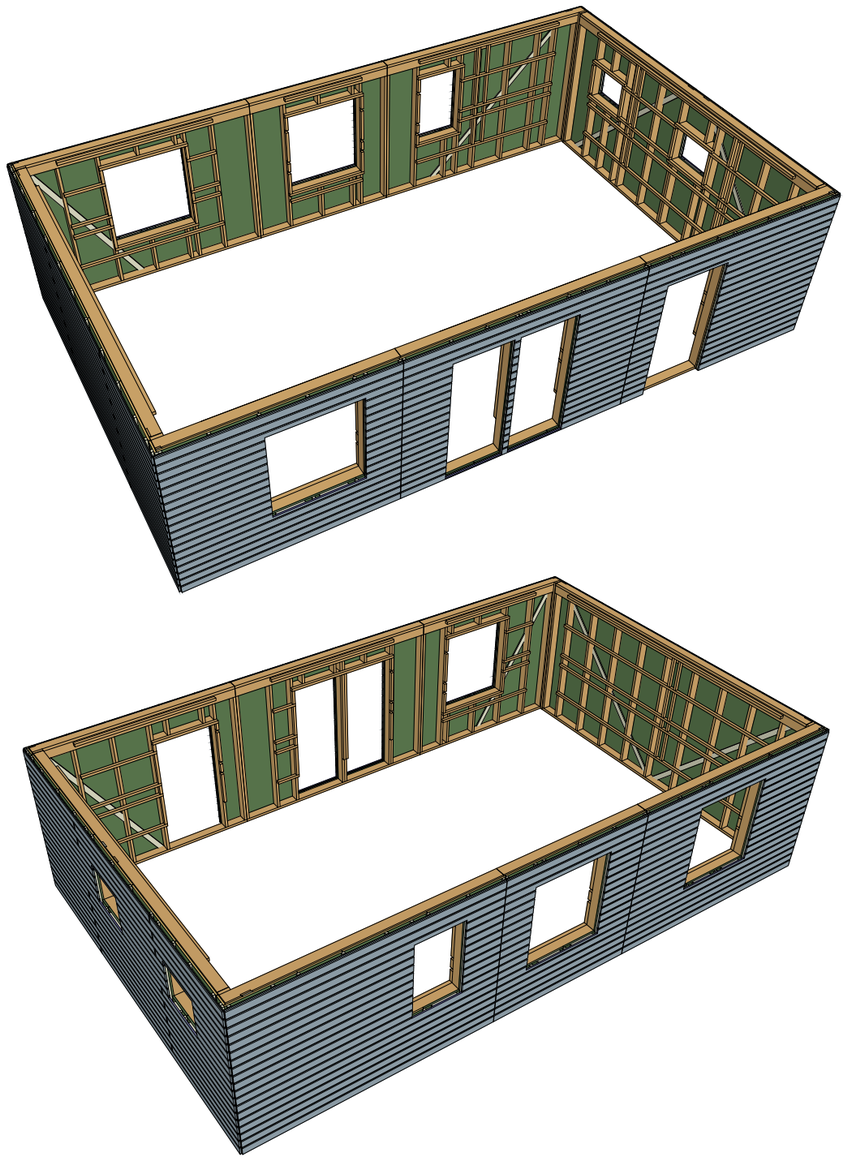


Примечание:
1. Монтаж панелей начинать с угла дома.

Изм.	Кол. уч.	Лист	№ док.	Подп.	Дата			
Разраб.							Стадия	Лист	Листов
Проверил							П		
Утвердил						Схема расположения панелей наружных стен	СтройСвятка каркасное домостроение		

А3

Схема расположения элементов перекрытия террасы

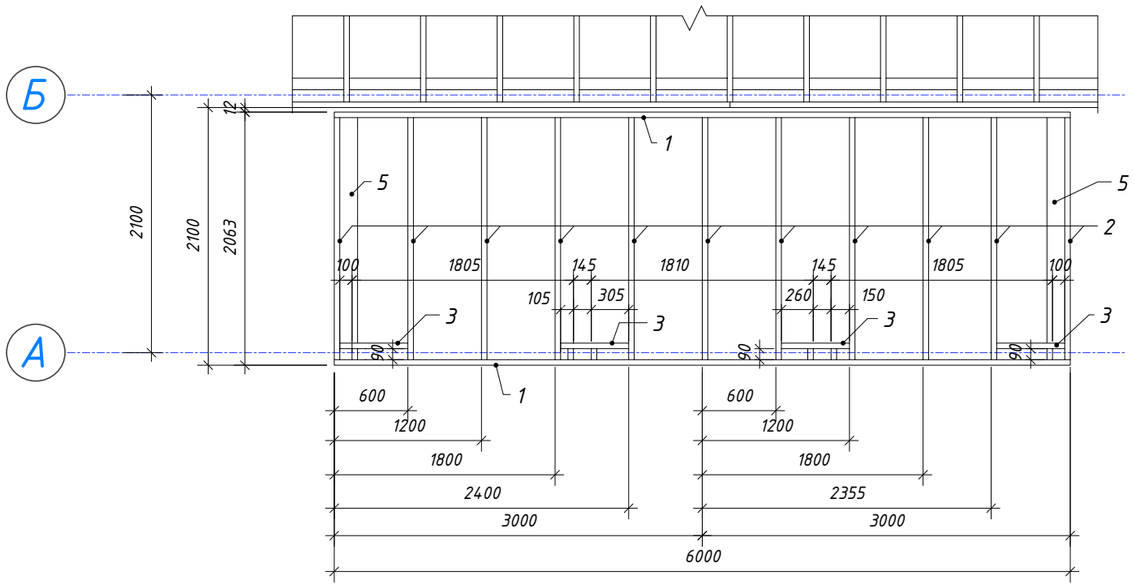

Спецификация элементов перекрытия террасы


№поз	Наименование	Кол-во	Длина,мм	Ширина,мм	Высота,мм
1	ТД 145	2	6000	145	45
2	БП 145	11	1973	145	45
3	РС 145	4	555	145	45
4	РС 145	6	90	145	45
5	РС 145	2	1838	145	45

Спецификация элементов рамы террасы


№поз	Наименование	Кол-во	Длина,мм	Ширина,мм	Высота,мм
1	СР 145	2	2325	145	45
2	СР 145	2	2470	145	45
3	СР 145	2	2665	145	45
4	СР 145	2	2325	145	45
5	СР 145	2	2470	145	45
6	БП 195	2	6000	195	45
7	СР 145	2	2665	145	45

Цвет торцов зелёный.

Схема расположения элементов рамы террасы

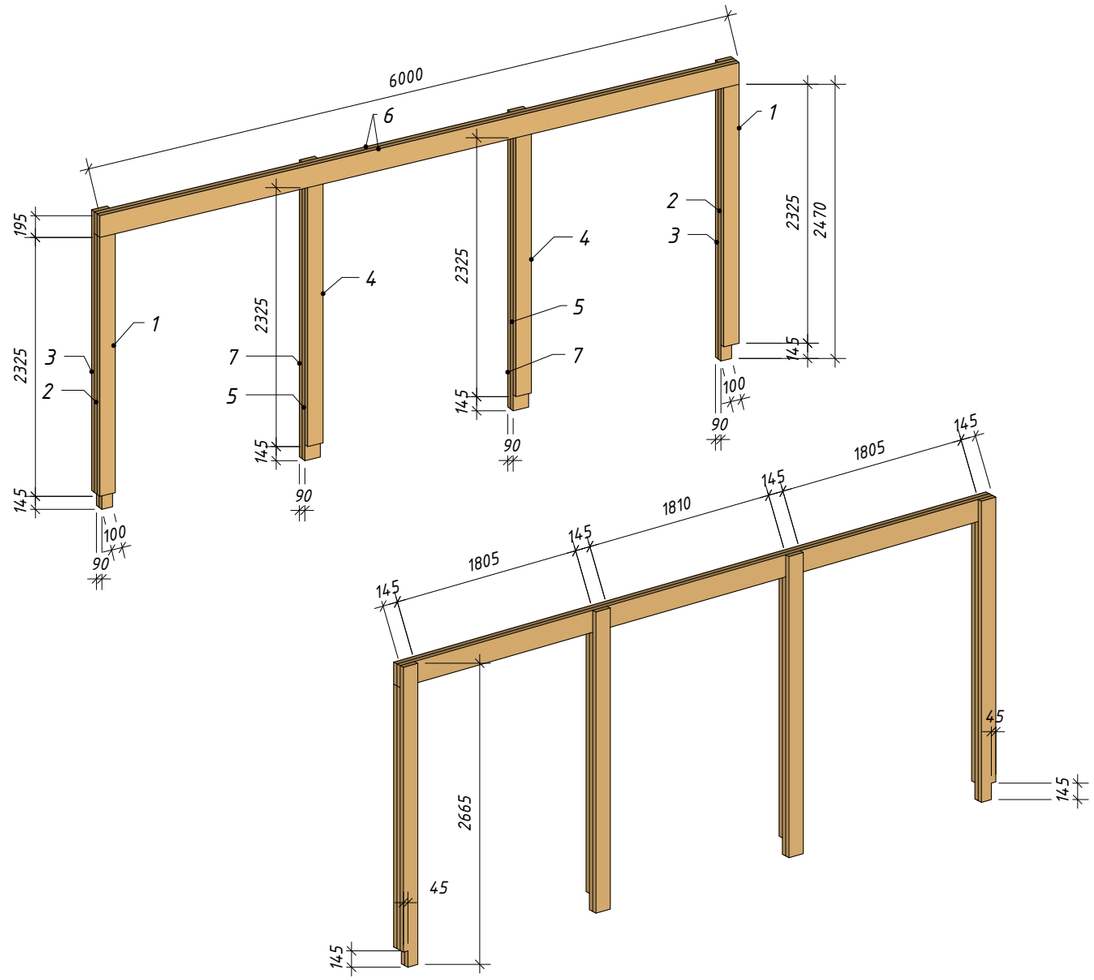

Пространственная модель террасы

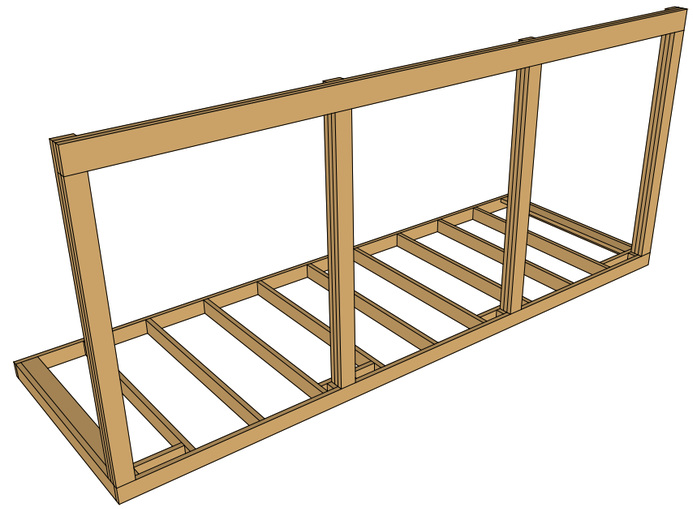


Примечание:
1. Перекрытие террасы выполняется после обшивки торцевой доски перекрытия дома панелями Изоплат. Между панелями Изоплат и торцевой доской террасы выполняется зазор 12мм с помощью набора шайб.
2. Низ перекрытия террасы на отметке -0,195м.


Изм.	Кол. уч.	Лист	№ док.	Подп.	Дата			
Разраб.							Стадия	Лист	Листов
Проверил							П		
Утвердил						Перекрытие террасы. Рама террасы	СТРОЙСАВЯТКА каркасное домостроение		

А3


Схема расположения ферм

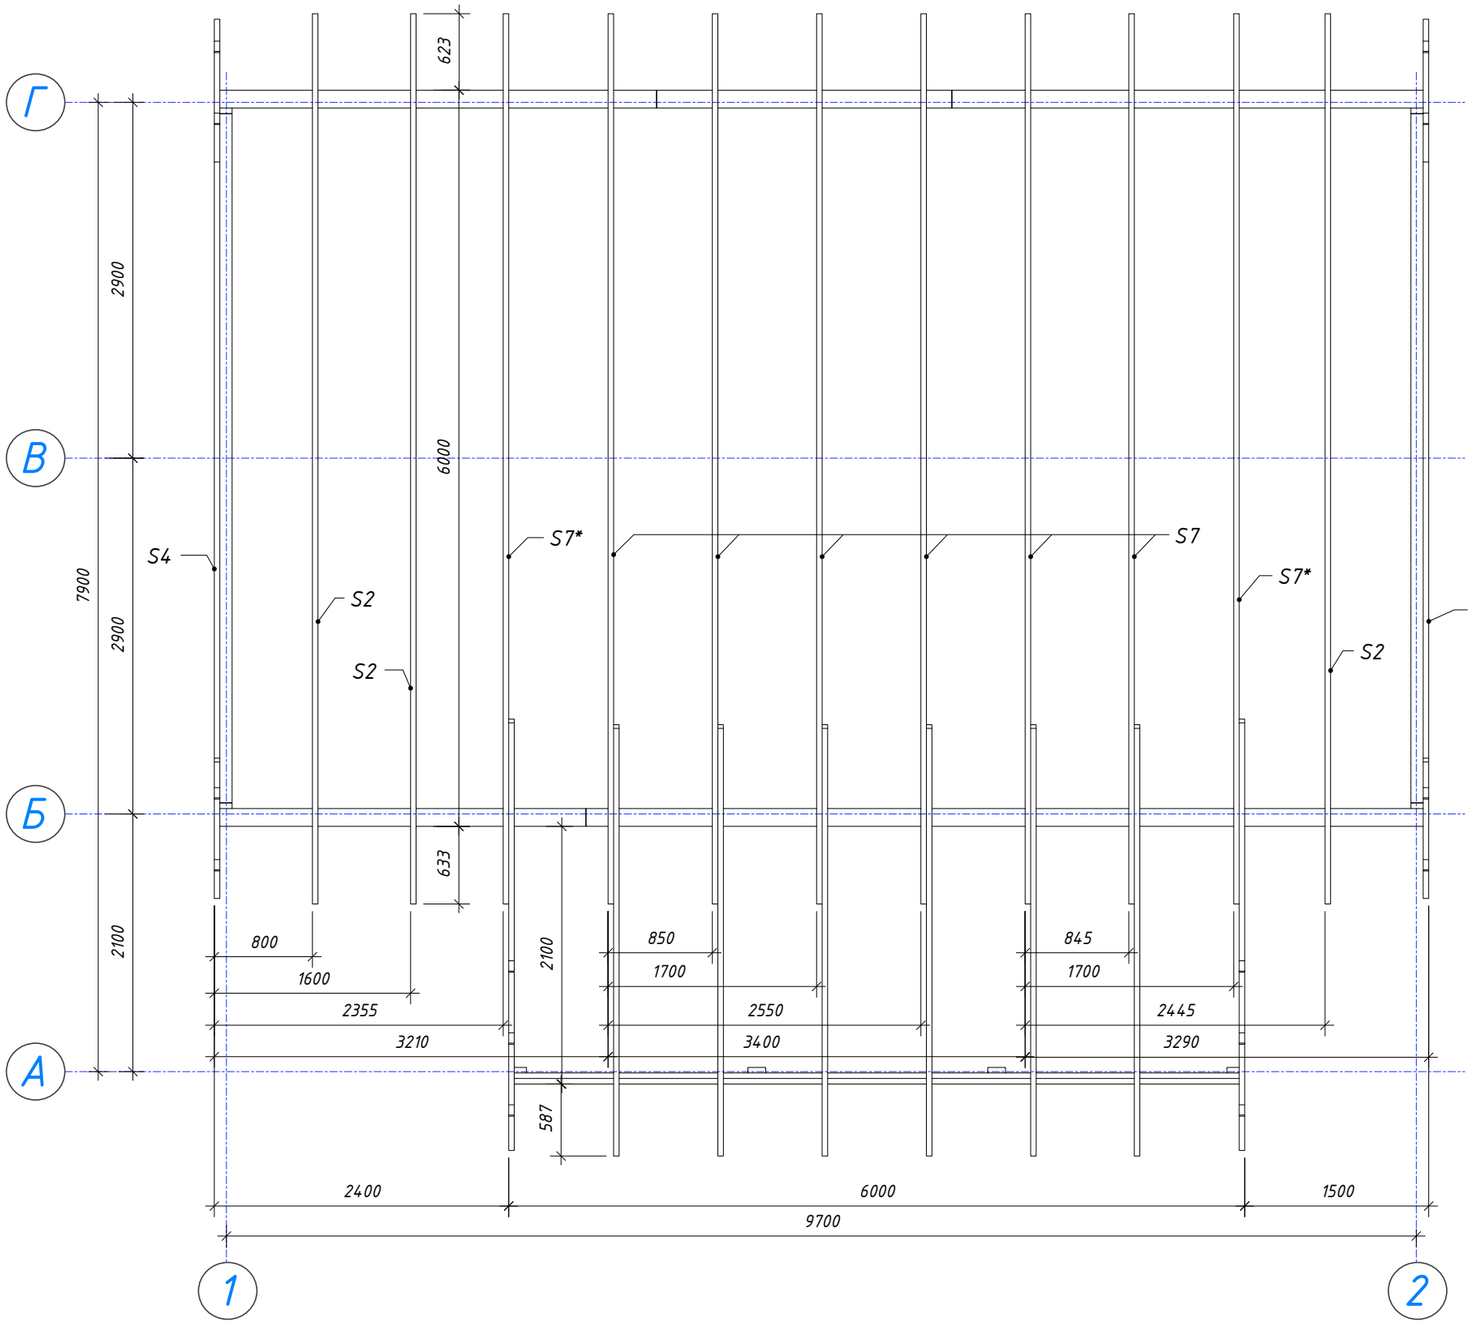


Пространственная модель ферм

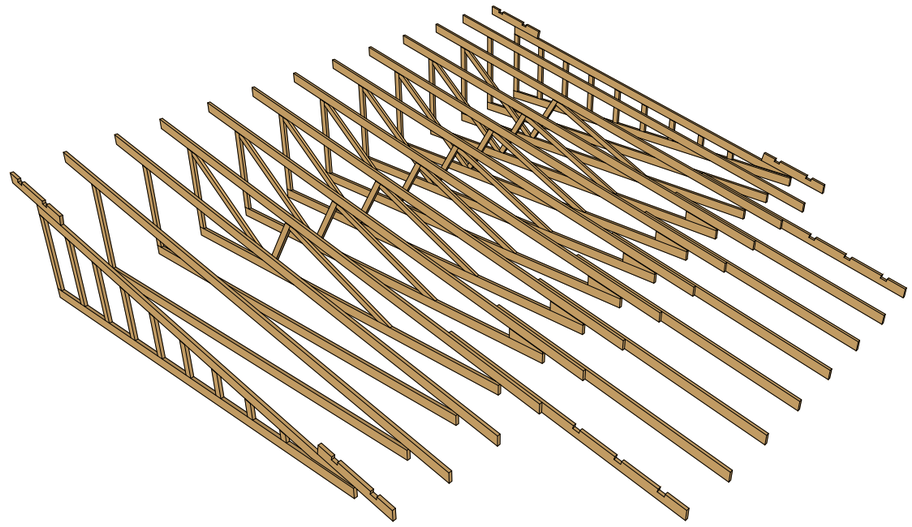


Запилы в фермах S4

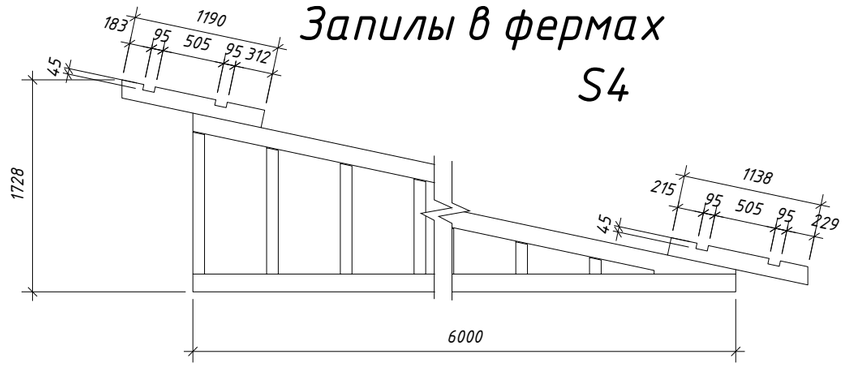

S7

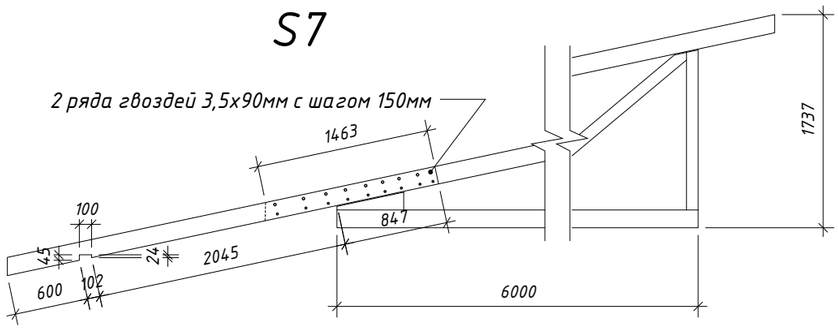

Запилы в фермах S7*

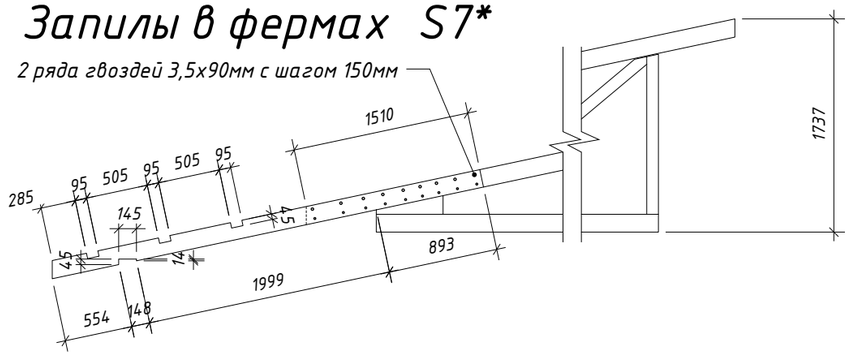


Примечания:

1. Нижний пояс ферм на отметке +2,690м.

Изм.	*Кол. уч.*	*Лист*	*№ док.*	*Подп.*	*Дата*		
Разраб.						*Стадия*	*Лист*	*Листов*
Проверил						*П*		
Утвердил						*Схема расположения ферм*	СтройСвятка каркасное домостроение	

А3

Схема расположения элементов стропильной системы

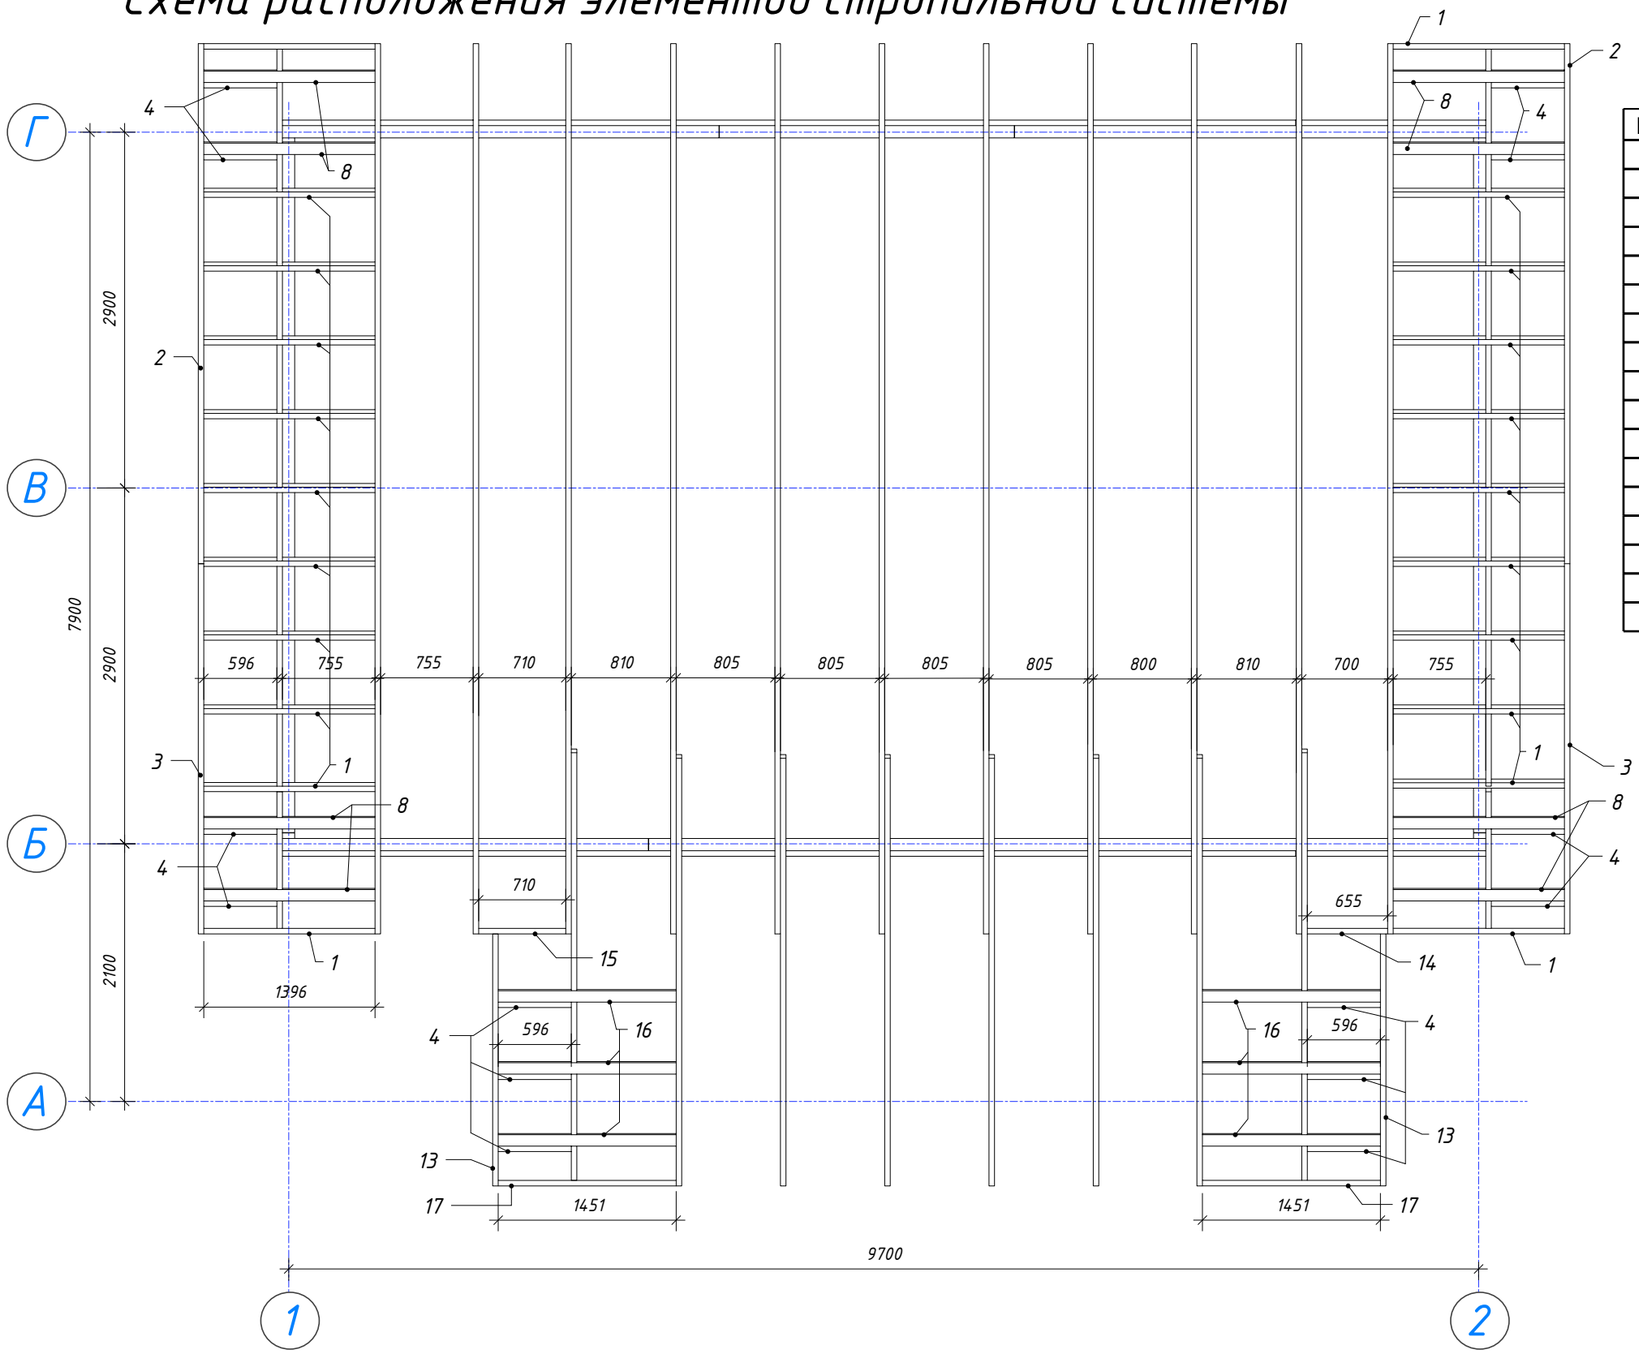

Спецификация элементов стропильной системы


№поз	Наименование	Кол-во	Длина,мм	Ширина,мм	Высота,мм
1	КД 145	22	1396	145	45
2	СН 145	2	4333	145	45
3	СН 145	2	3115	145	45
4	КД 145	14	596	145	45
5	РХК 95	6	755	95	45
6	РХК 95	14	570	95	45
7	РХК 95	2	573	95	45
8	КД 95	8	1396	95	45
9	РХК 95	2	710	95	45
10	РХК 95	2	810	95	45
11	РХК 95	12	805	95	45
12	РХК 95	2	700	95	45
13	СН 145	2	2130	145	45
14	РС 145	1	655	145	45
15	РС 145	1	710	145	45
16	КД 95	6	1451	95	45
17	КД 145	2	1451	145	45

Цвет торцов красный.


Изм.	Кол. уч.	Лист	№ док.	Подп.	Дата			
Разраб.							Стадия	Лист	Листов
Проверил							П		
Утвердил						Стропильная система	СтройСвятка каркасное домостроение		

А3

Пространственная модель стропильной системы

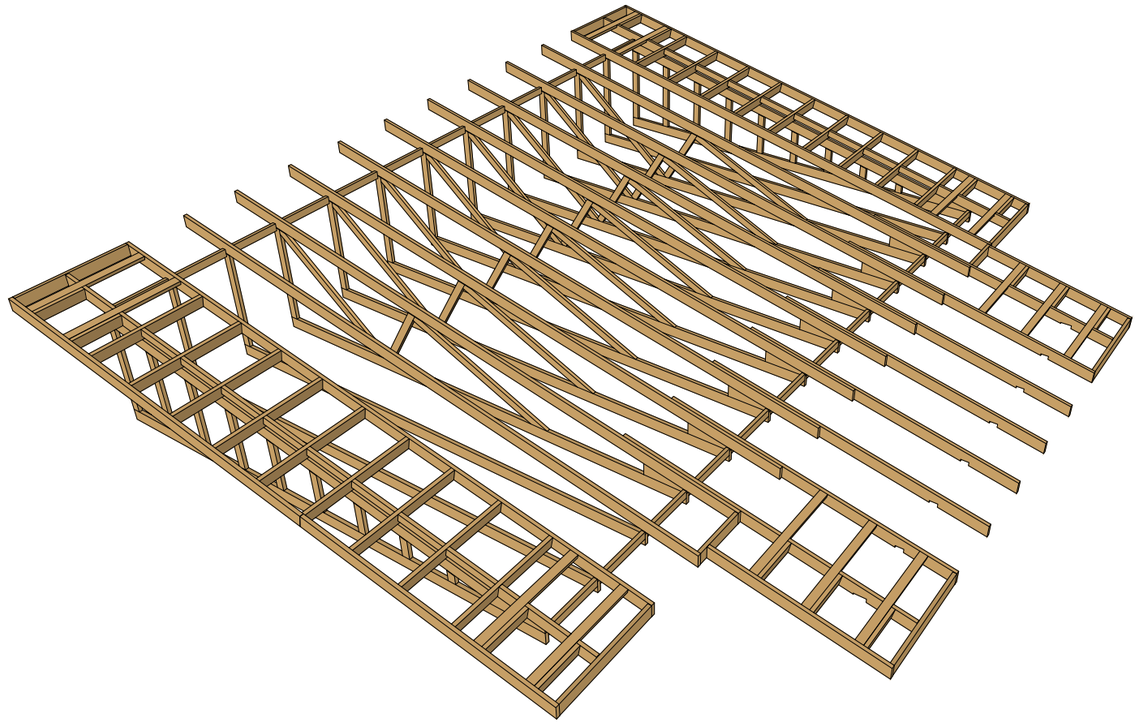


Узел карнизного свеса кровли

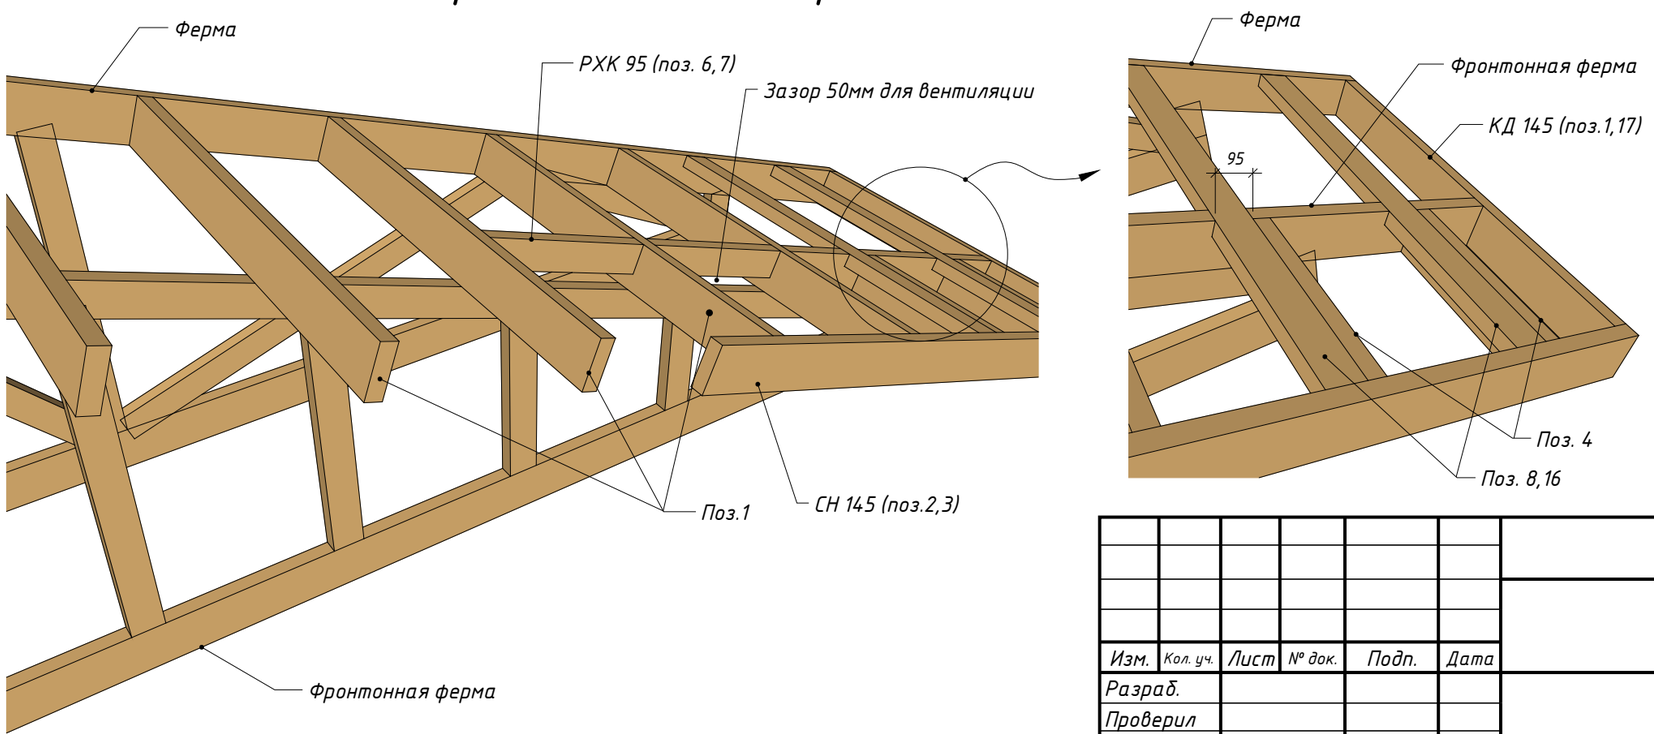

Изм.	Кол. уч.	Лист	№ док.	Подп.	Дата			
Разраб.						Пространственная модель стропильной системы	Стадия	Лист	Листов
Проверил							П		
Утвердил							СтройСвятка каркасное домостроение		

А3

Схема расположения связей по верхнему поясу ферм

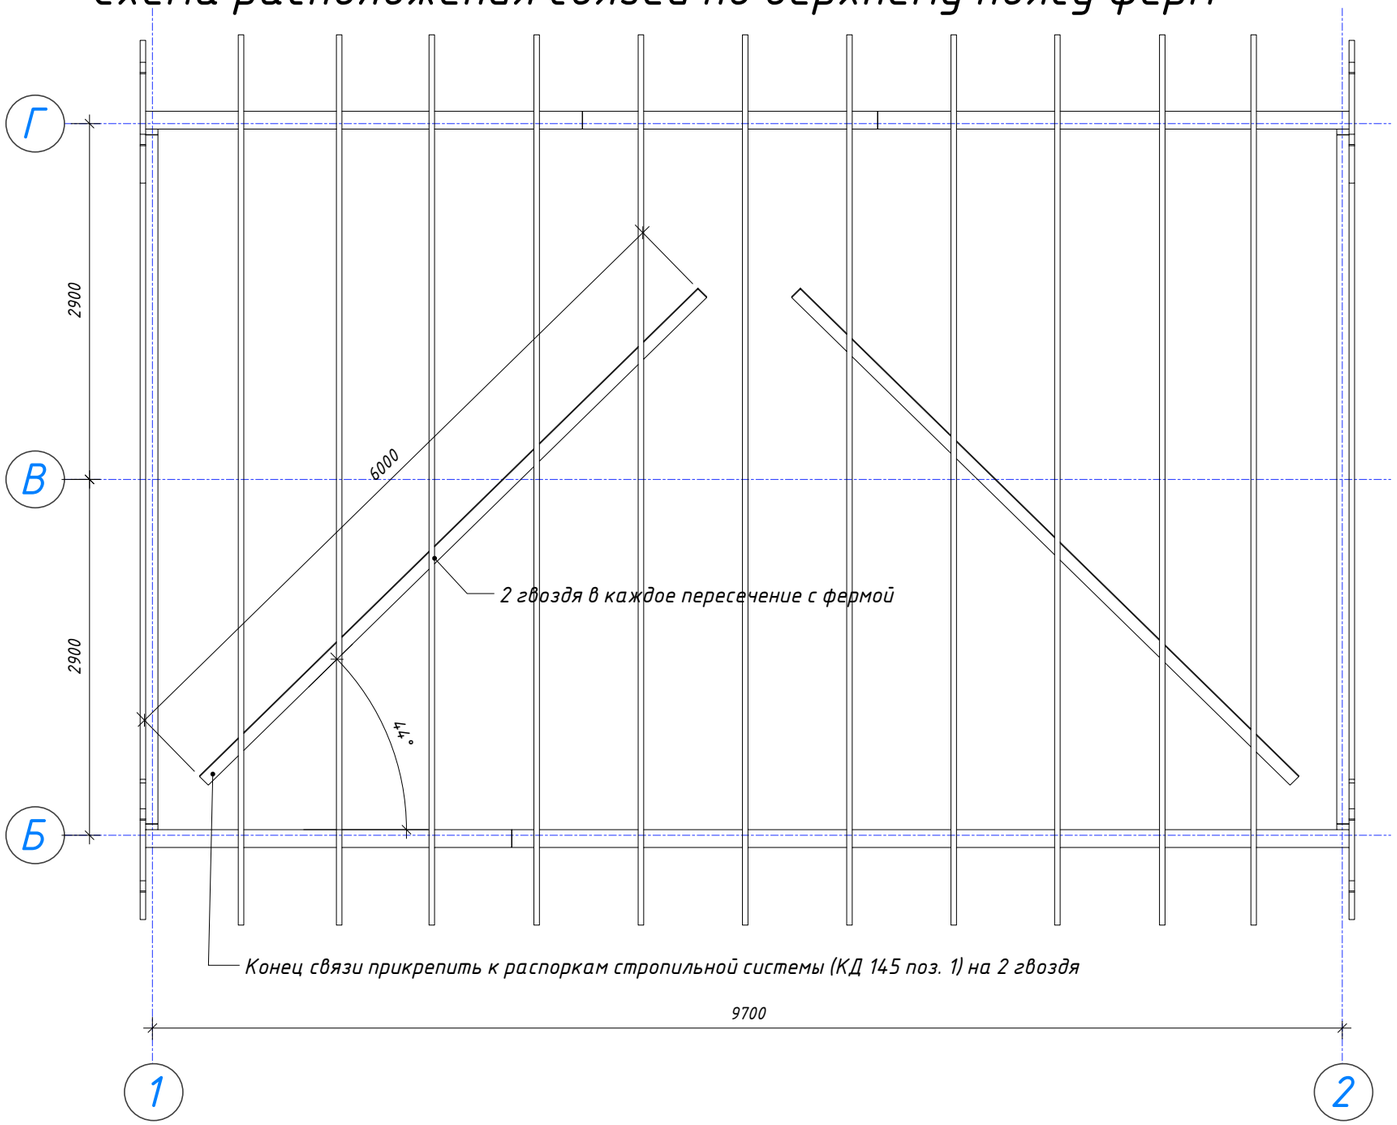

Пространственная модель связей по верхнему поясу ферм


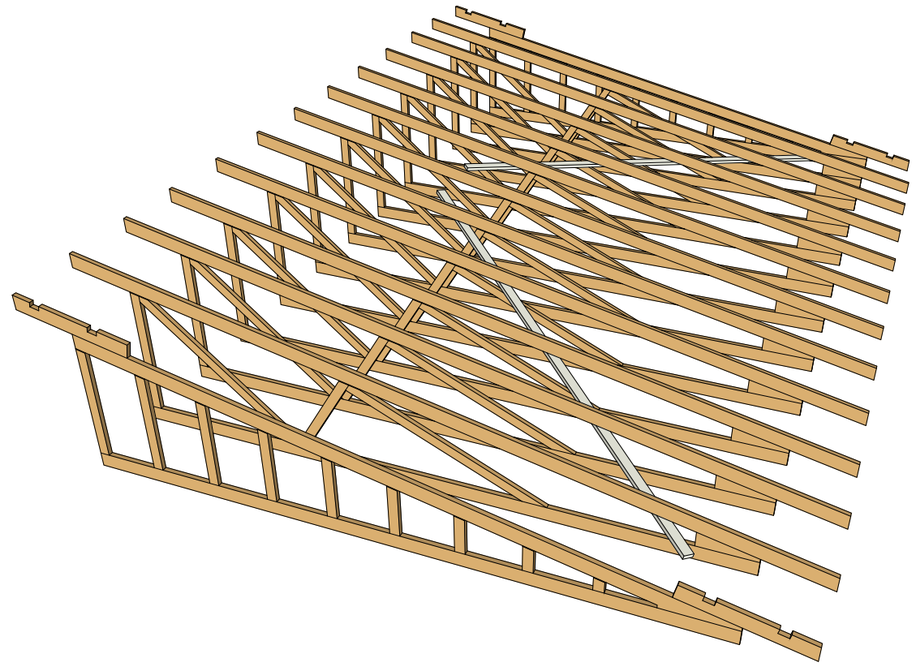


Схема расположения связей по фронтонным фермам

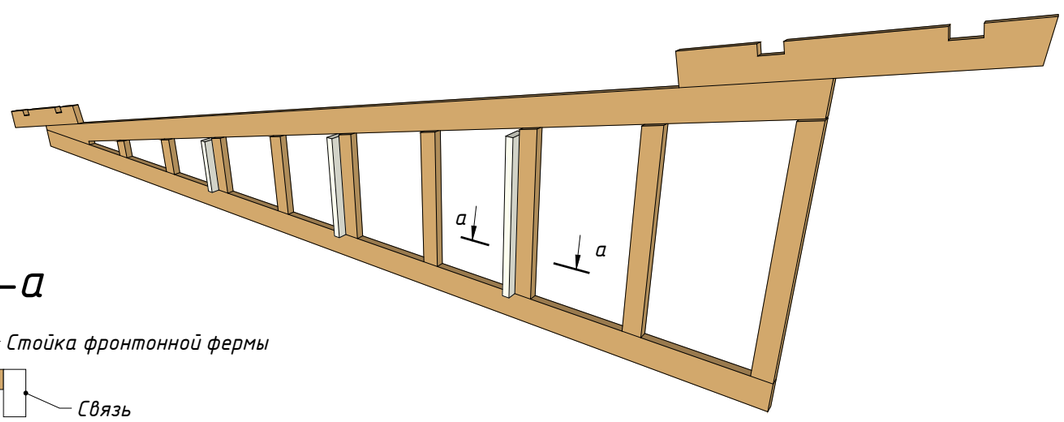


а–а


Изм.	Кол. уч.	Лист	№ док.	Подп.	Дата				
Разраб.						Связи по фермам	Стадия	Лист	Листов
Проверил							П		
Утвердил							СТРОЙСАВЯТКА каркасное домостроение		

А3

Схема расположения связей по решетке ферм

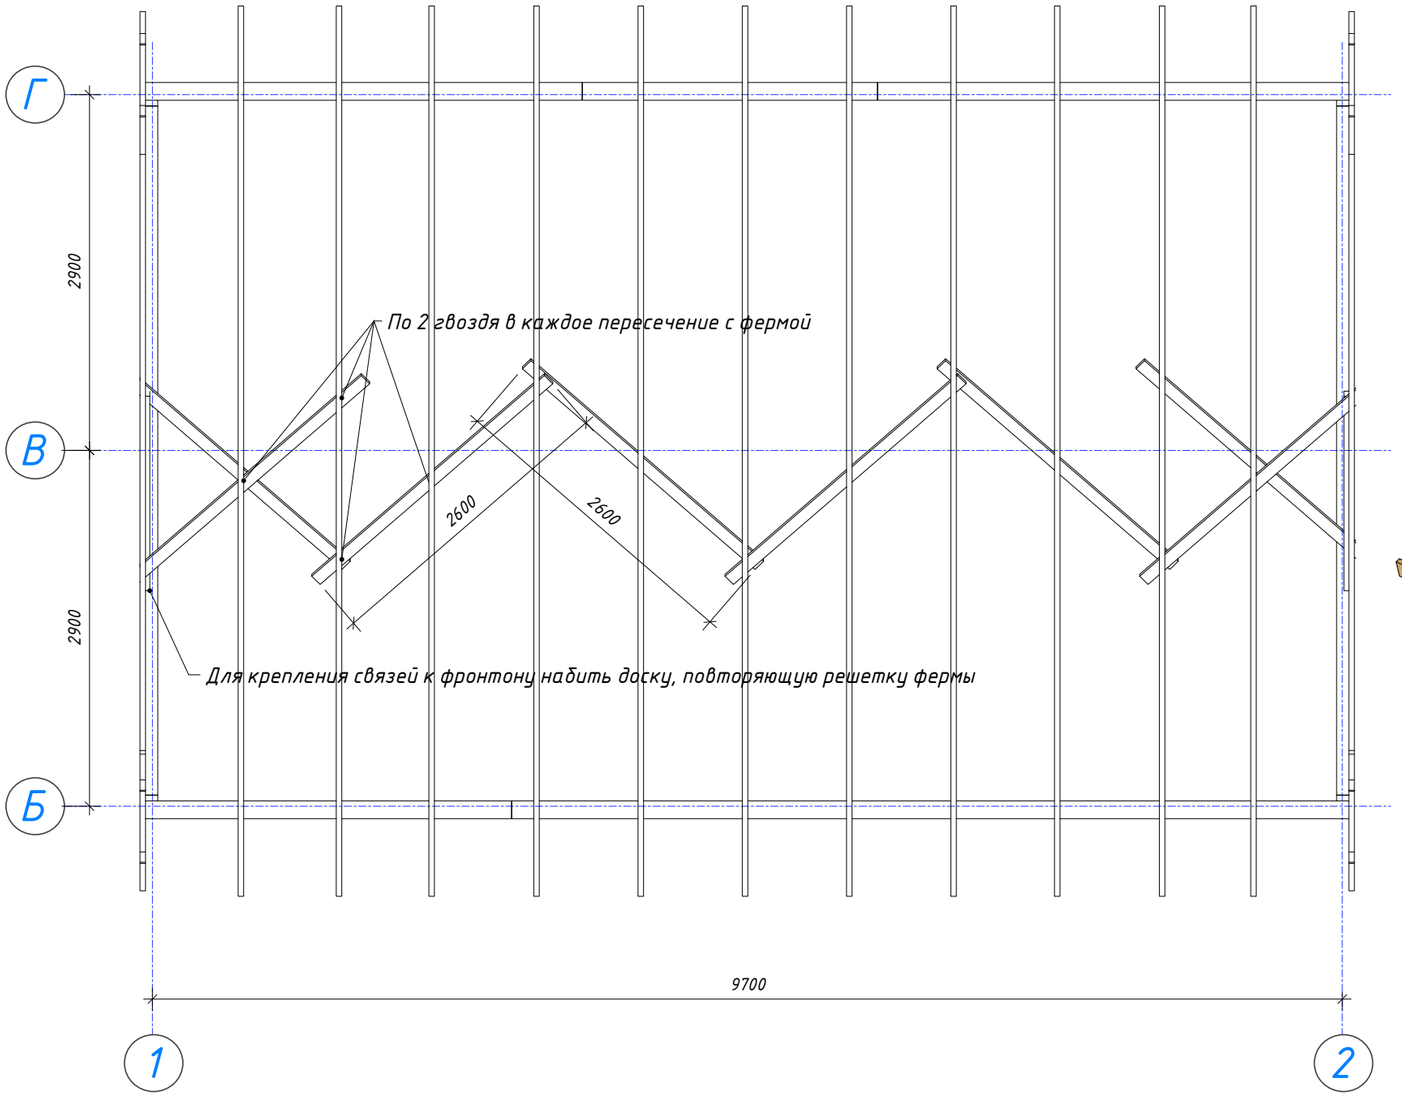


Пространственная модель связей по решетке ферм

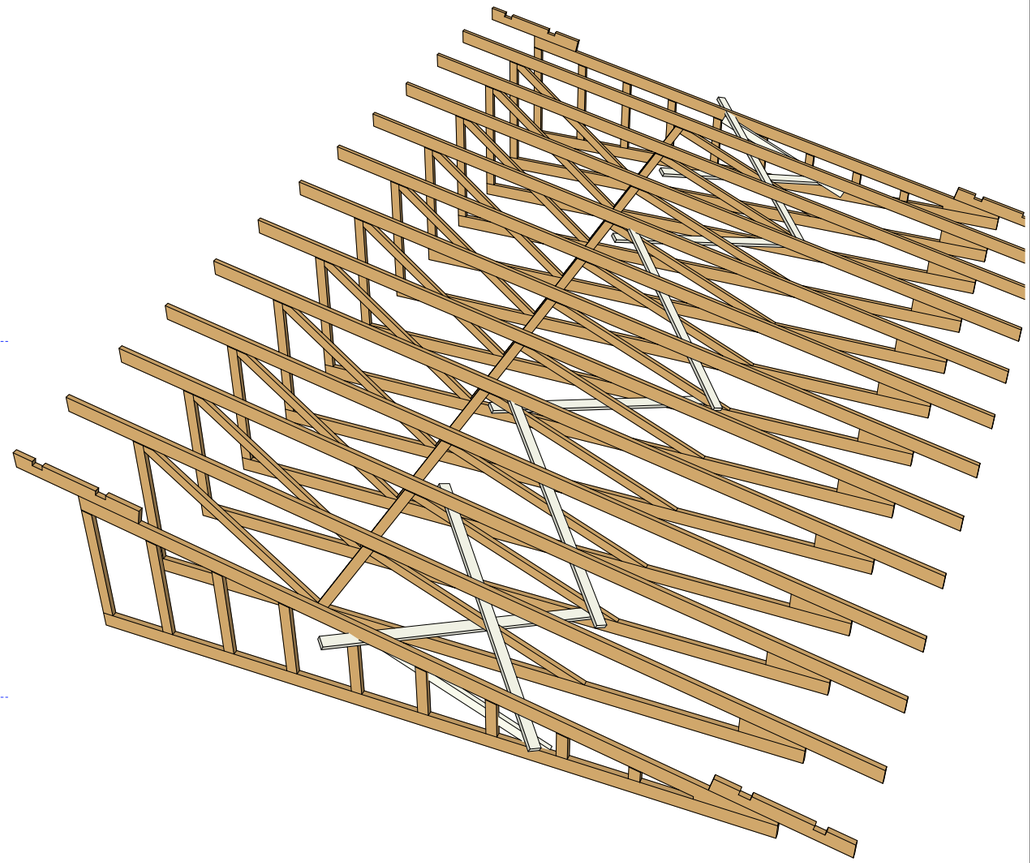

Изм.	Кол. уч.	Лист	№ док.	Подп.	Дата			
Разраб.							Стадия	Лист	Листов
Проверил							П		
Утвердил						Связи по фермам	СтройСвятка каркасное домостроение		

А3

Схема расположения элементов "чернового" пола

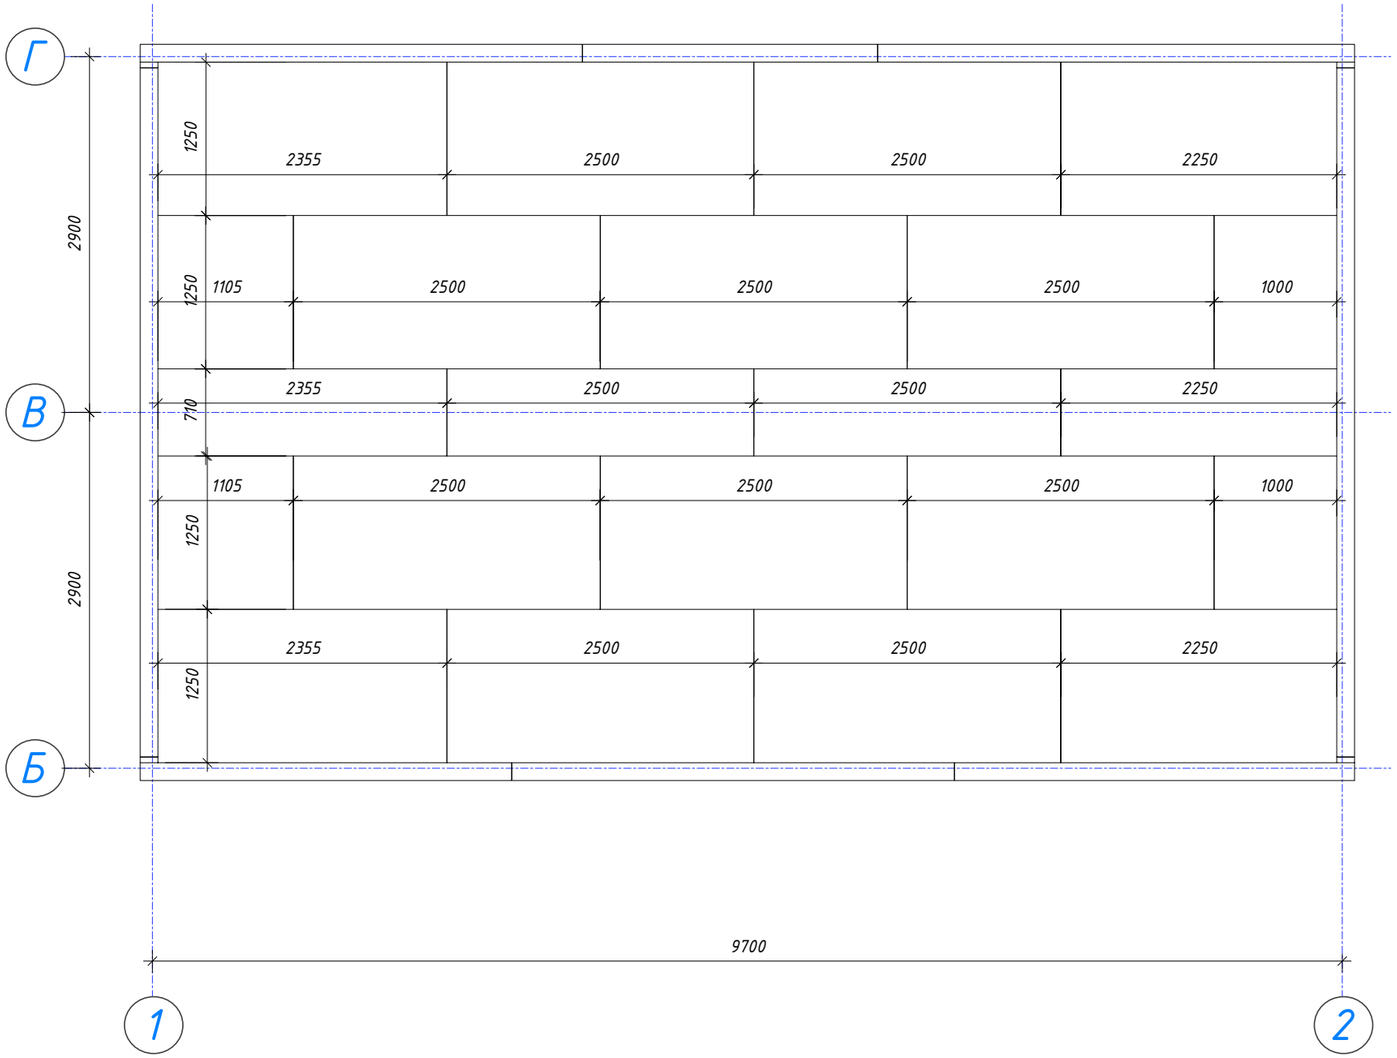


Примечание:
1. "Черновой" пол выполняется из ОСП толщиной 22мм. Плиты ОСП укладывать с зазором 2-3мм.
2. Низ "чернового" пола на отметке 0,000.

Изм.	Кол. уч.	Лист	№ док.	Подп.	Дата				
Разраб.						"Черновой" пол 1 этажа	Стадия	Лист	Листов
Проверил							П		
Утвердил							СтройСявятка каркасное домостроение		

А3

Схема расположения рам перегородок

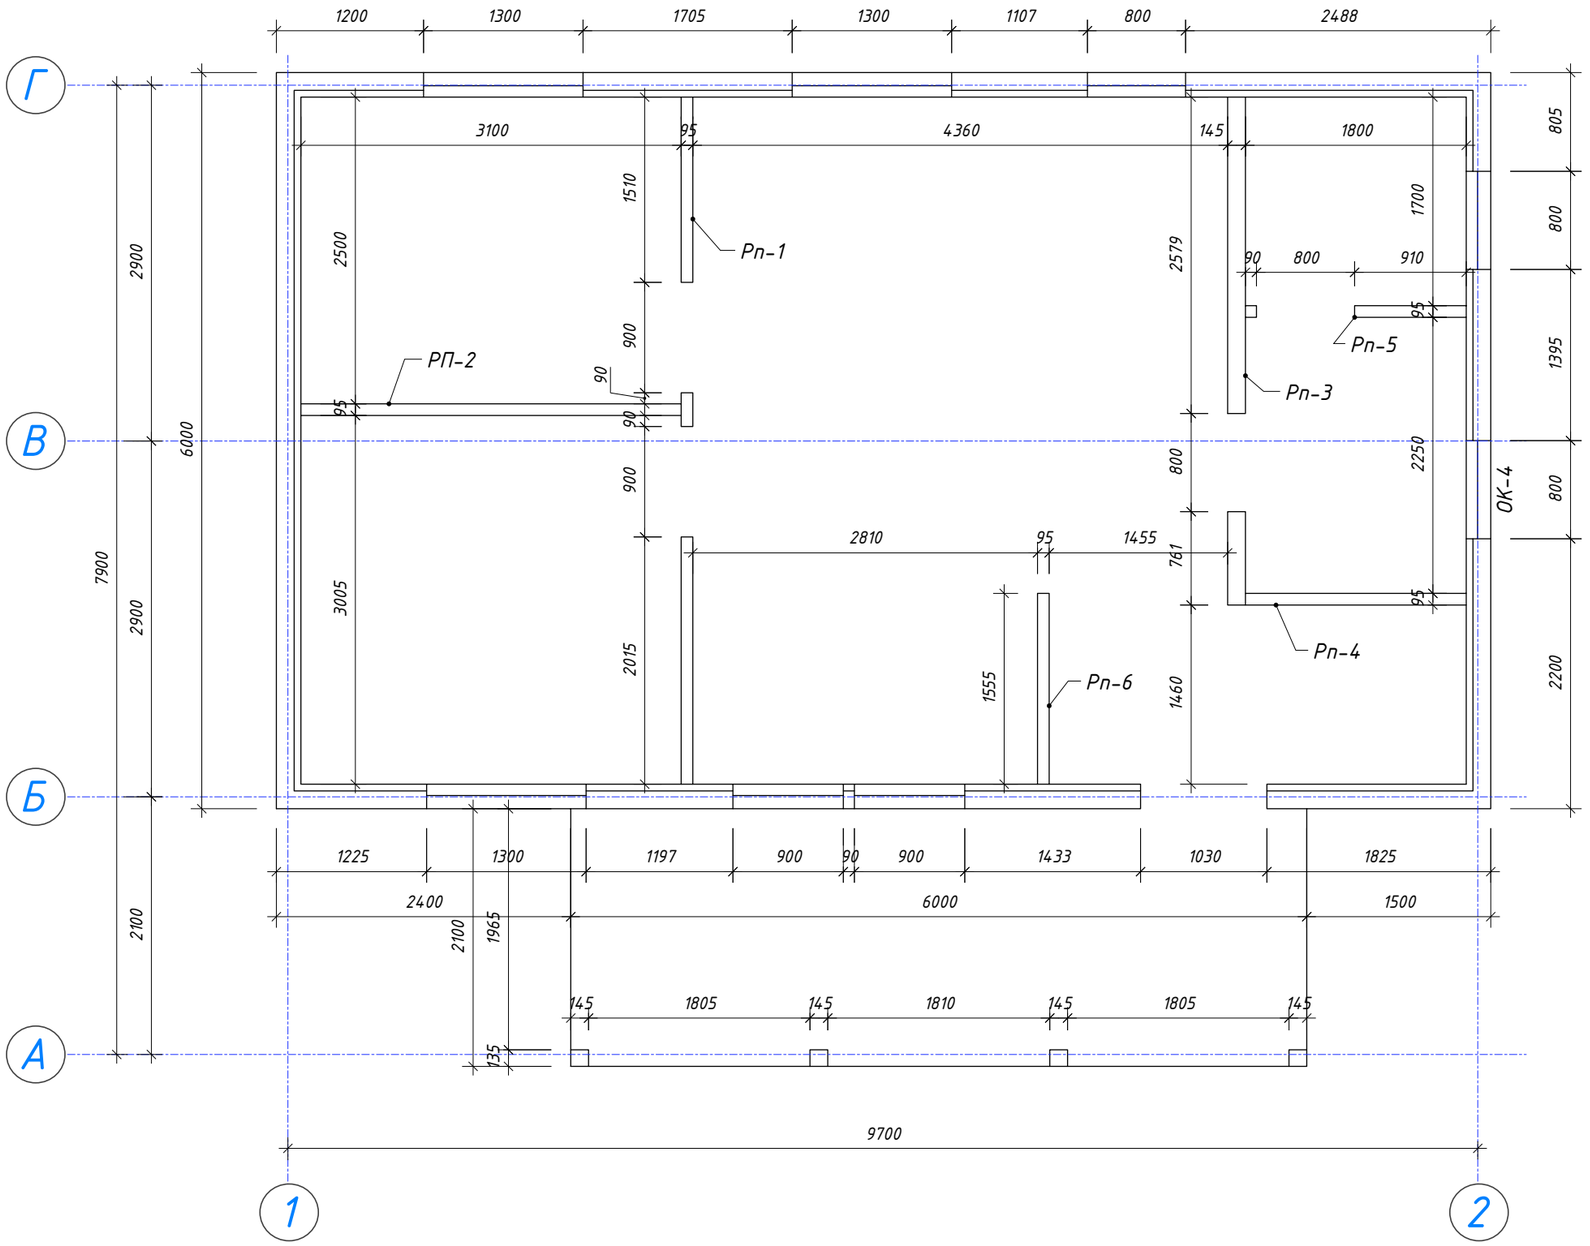

Примечания:


1. Низ перегородок на отметке +0,022м.

Изм.	Кол. уч.	Лист	№ док.	Подп.	Дата			
Разраб.							Стадия	Лист	Листов
Проверил							П		
Утвердил						Схема расположения рам перегородок	СтройСвятка каркасное домостроение		


А3

Развертки рам перегородок


Рп-1

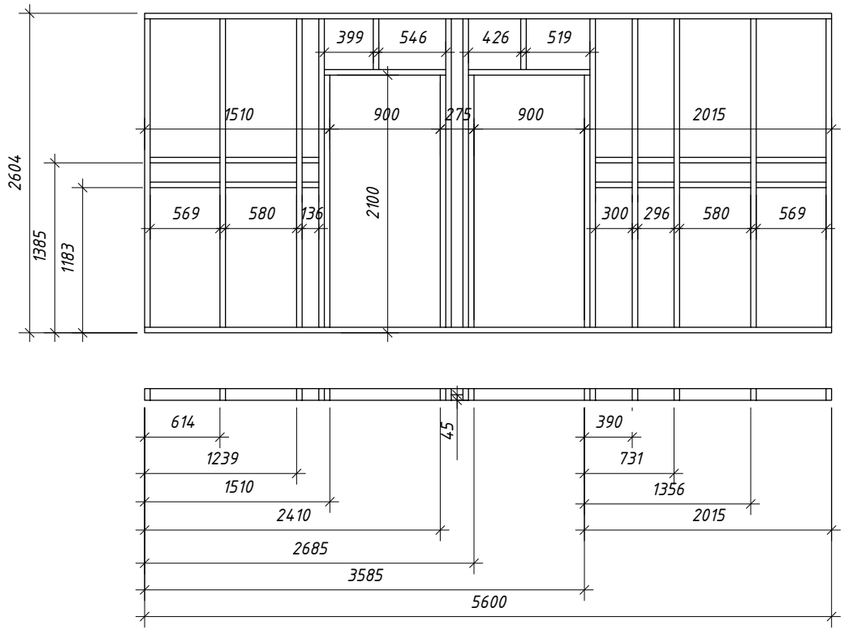


Рп-2

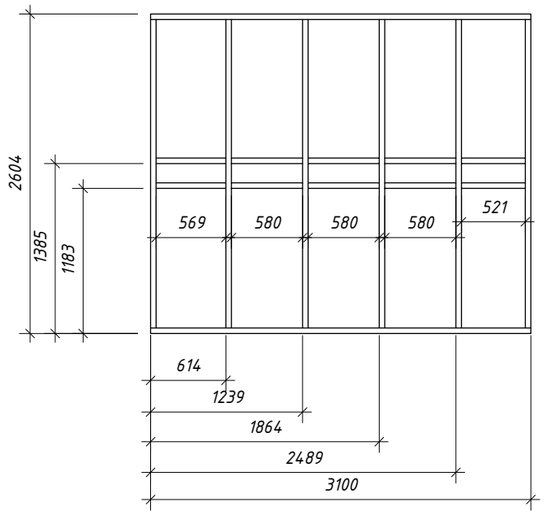


Рп-3 (толщина 145мм)

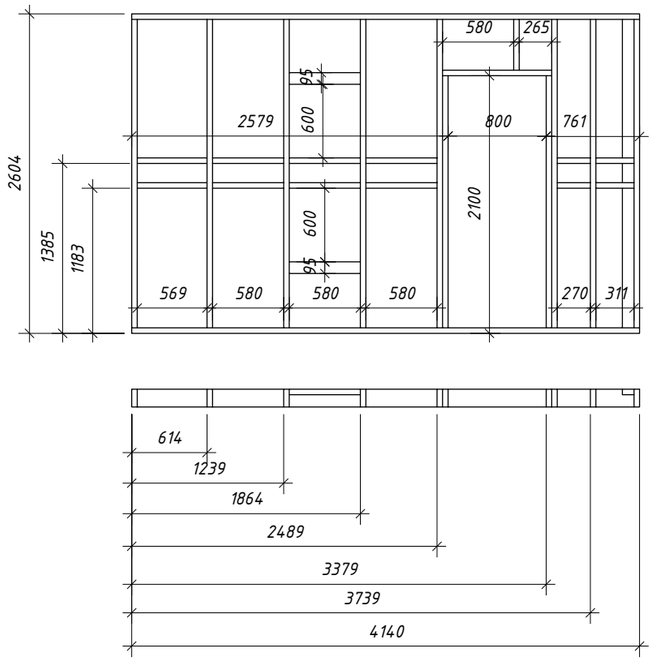


Рп-4

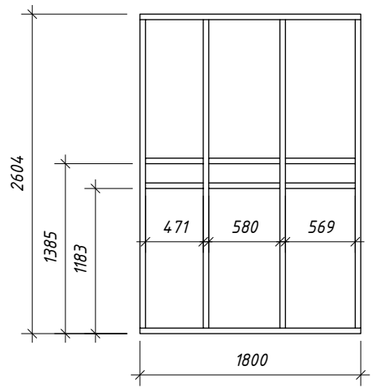

Рп-5

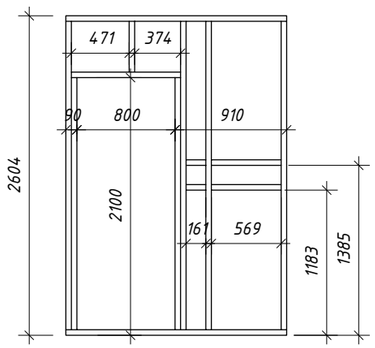

Рп-6

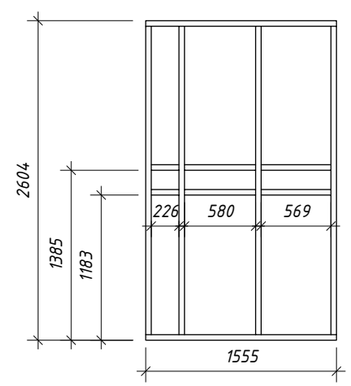

Спецификация элементов рам перегородок

№поз	Наименование	Кол-во	Длина,мм	Ширина,мм	Высота,мм
1	ПС 95	2	4140	145	45
2	СР 95	8	2514	145	45
3	СР 95	2	2055	145	45
4	РС 95	1	890	145	45
5	РС 95	6	580	145	45
6	РС 95	2	569	145	45
7	СР 95	1	414	145	45
8	РС 95	2	311	145	45
9	РС 95	2	270	145	45
10	ПС 95	2	5600	95	45
11	ПС 95	2	3100	95	45
12	СР 95	31	2514	95	45
13	СР 95	6	2055	95	45
14	ПС 95	4	1800	95	45
15	ПС 95	2	1555	95	45
16	РС 95	2	990	95	45
17	РС 95	1	890	95	45
18	РС 95	14	580	95	45
19	РС 95	2	580	95	45
20	РС 95	12	569	95	45
21	РС 95	2	521	95	45
22	РС 95	2	471	95	45
23	СР 95	2	414	95	45
24	СР 95	1	414	95	45
25	РС 95	2	300	95	45
26	РС 95	2	296	95	45
27	РС 95	2	226	95	45
28	РС 95	2	161	95	45
29	РС 95	2	136	95	45

Изм.	Кол. уч.	Лист	№ док.	Подп.	Дата			
Разраб.							Стадия	Лист	Листов
Проверил							П		
Утвердил						Рамы перегородок	СТРОЙСАВЯТКА каркасное домостроение		

А3