Кировская область, г. Киров, ул. Мира, д.39, пом. 1011
Тел. 8-800-200-74-54, сайт: karkas-k.ru
ОБЩЕСТВО С ОГРАНИЧЕННОЙ ОТВЕТСТВЕННОСТЬЮ
"Стройся Вятка"

Пример проектной документации для домокомплекта серии "Middle"

Продавец _____

Покупатель _____

Киров 2021г

Ведомость чертежей

Лист	Наименование	Примечания
2	Условные обозначения. Ведомость чертежей.	
3	Пространственная модель дома.	
4	План 1-го этажа М1:50	
5	Схема цокольного перекрытия М1:50	
6	Пространственный вид цокольного перекрытия, ведомость элементов цокольного перекрытия	
7	План раскладки нижней обвязки стен М1:50,Пространственный вид нижней обвязки стен, ведомость элементов нижней обвязки стен	
8	План расстановки стен дома М1:50	
9	Пространственная модель стен 1-го этажа	
10	Развертки стен по осям 1, 2, 3, 4.	
11	Развертки стен по осям А,Б,В,Г.	
12	Рама Р1, ведомость элементов рамы Р1	
13	План раскладки ригеля М1:50, ведомость элементов раскладки ригеля	
14	Пространственный вид ригеля	
15	План расстановки стропильных ферм М1:50	
16	Пространственный вид расположения стропильных ферм	
17	Элементы стропильной системы М1:50	
18	Пространственный вид расстановки элементов стропильной системы , ведомость элементов стропильной системы	


Условные обозначения


ПклД 95(145,195) – подкладная доска сеч. 95(145,195)х45мм;
Ср 95(145,195) – стойка рядовая сеч. 95(145,195)х45мм;
НПС 95(145,195) –нижняя поперечная связь сеч. 95(145,195)х45мм;
ПС 95(145,195) – поперечная связь сеч. 95(145,195)х45мм;
ВПС 95(145,195) – верхняя поперечная связь сеч. 95(145,195)х45мм;
РС 95(145,195) – распорка стеновая сеч. 95(145,195)х45мм;
СПО 95(145,195) – стойка проема оконного сеч. 95(145,195)х45мм;
СПД 95(145,195) – стойка проема дверного сеч. 95(145,195)х45мм;
СП 95(145,195) – стойка проема сеч. 95(145,195)х45мм;
Х 95(145,195) – хидер сеч. 95(145,195)х45мм;
ПД 95(145,195) – подоконная доска сеч. 95(145,195)х45мм;
ОД 200 – обвязочная доска сеч. 200х50мм;
ТД 95(145,195) – торцевая доска сеч. 95(145,195)х45мм;
БП 145(195, 200) – балка перекрытия сеч. (145,195,200)х45мм;
РП 95(145,195, 200) – распорка перекрытия сеч. 145(195,200)х45мм;
Р(N) – рама (номер);
П(N) – панель (номер);
ГС 95(145,195) – горизонтальная связь сеч. 95(145,195)х45мм;
Рп(N) – рама перегодки (номер);
Рпм(N) – рама перегодки мансардная (номер);
Укс 90 – укосина сеч. 90х20мм;
Д 95 (145,195) – доска сеч. 95(145,195)х45мм;
Д 240(290,340,390) на МЗП – доска сеч. 240(290,340,390)х45мм на металлозубчатых пластинах;
Схв 145(195) – схватка сеч. 145(195)х45мм;
СК 95(145,195)– стойка конька сеч. 95(145,195)х45мм;
КБ 145 – коньковая балка сеч. 145х45мм;
СН 145(195) – стропильная нога сеч. 145(195)х45мм;
ЛД 145(195) – лобовая доска сеч. 145(195)х45мм;
КД 95(145,195) – консольная доска сеч. 95(145,195)х45мм;
ОпД 95(145,195) – опорная доска сеч. 95(145,195)х45мм;
ЗД 95(145,195) – закладная доска сеч. 95(145,195)х45мм;
С-Блок – сквош-блок;
СС 95 (145,195) – стропильная связь сеч. 95 (145,195)х45мм;
ФФ – ферма фронтонная;
ФР – ферма рядовая;
РХК 95(145,195)– распорка холодного контура сеч. 95(145,195)х45мм.

Изм.	Кол. уч.	Лист	№ док.	Подп.	Дата				
Разраб.						Условные обозначения. Ведомость чертежей.	Стадия	Лист	Листов
Проверил							П		
Утвердил							КАРКАС КОМПЛЕКТ		

А3

Пространственная модель дома

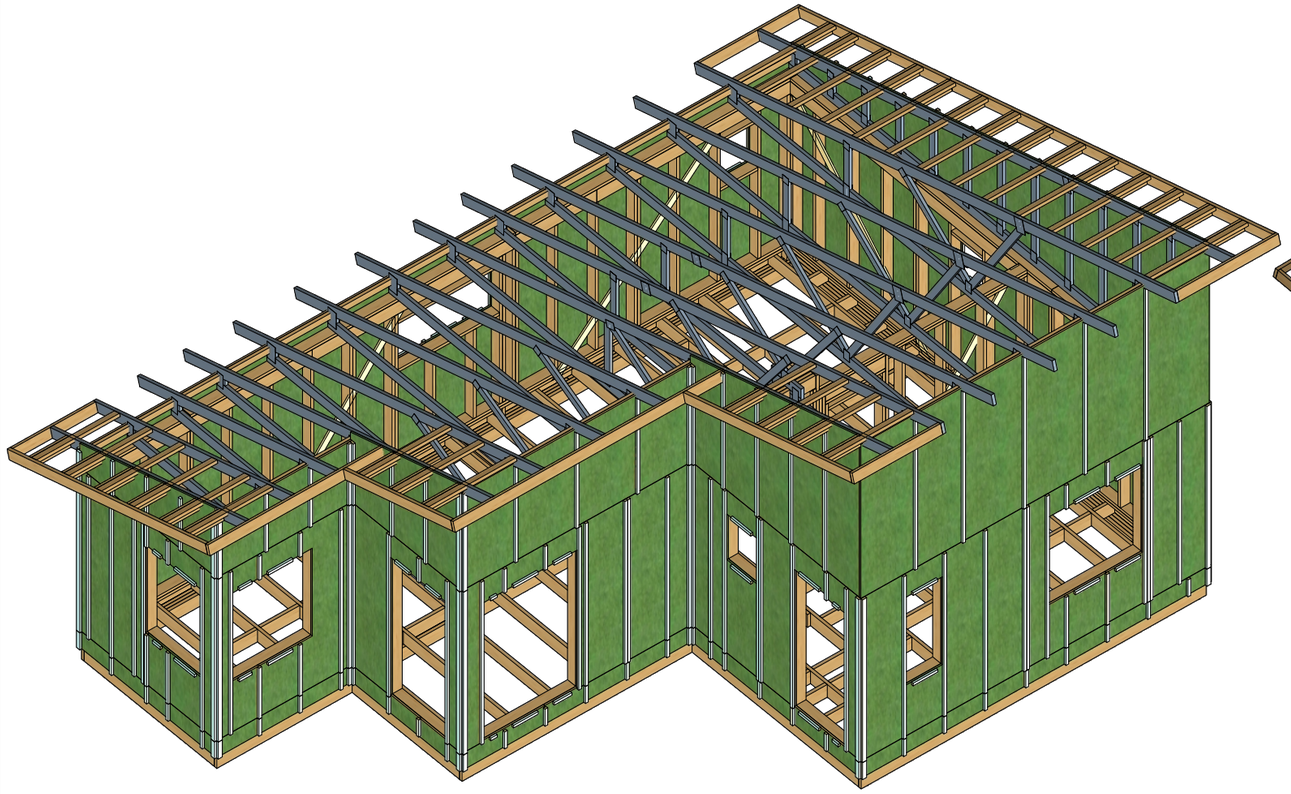

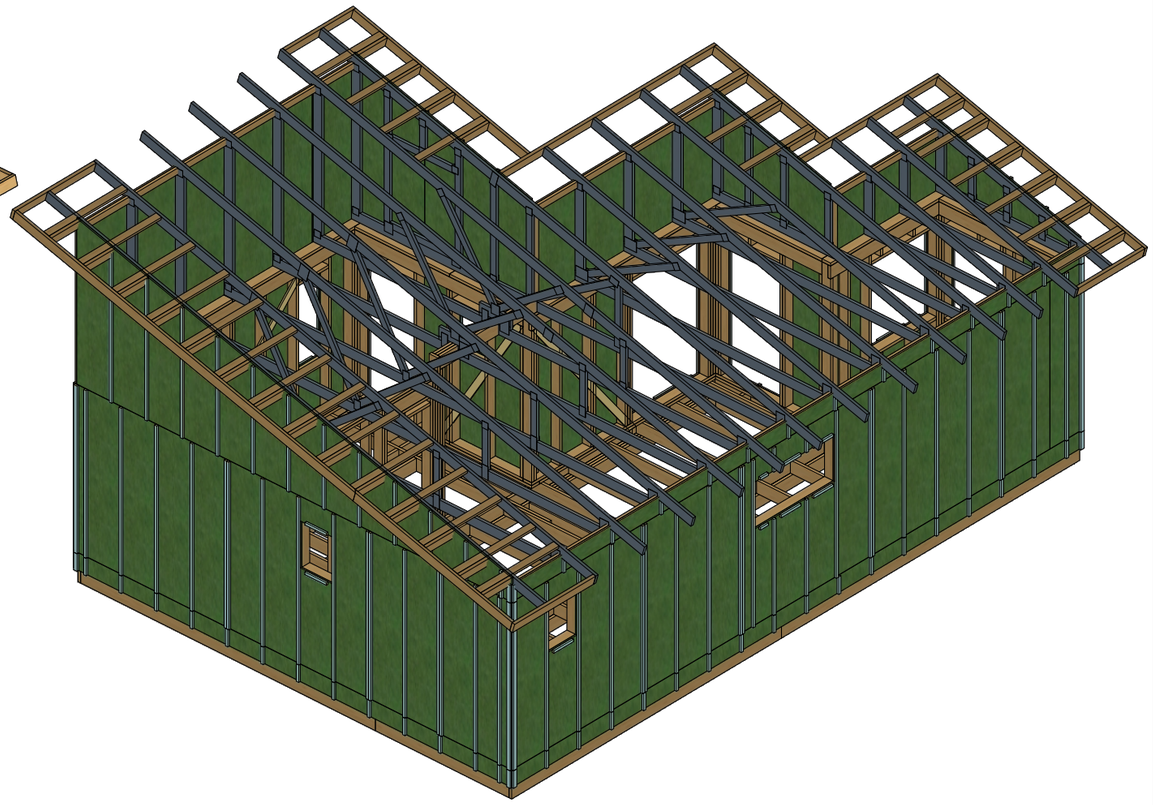


Изм.	Кол. уч.	Лист	№ док.	Подп.	Дата			
Разраб.							Стадия	Лист	Листов
Проверил							П		
Утвердил						Пространственная модель дома.	КАРКАС КОМПЛЕКТ		

са

А3


План 1-го этажа М1:50

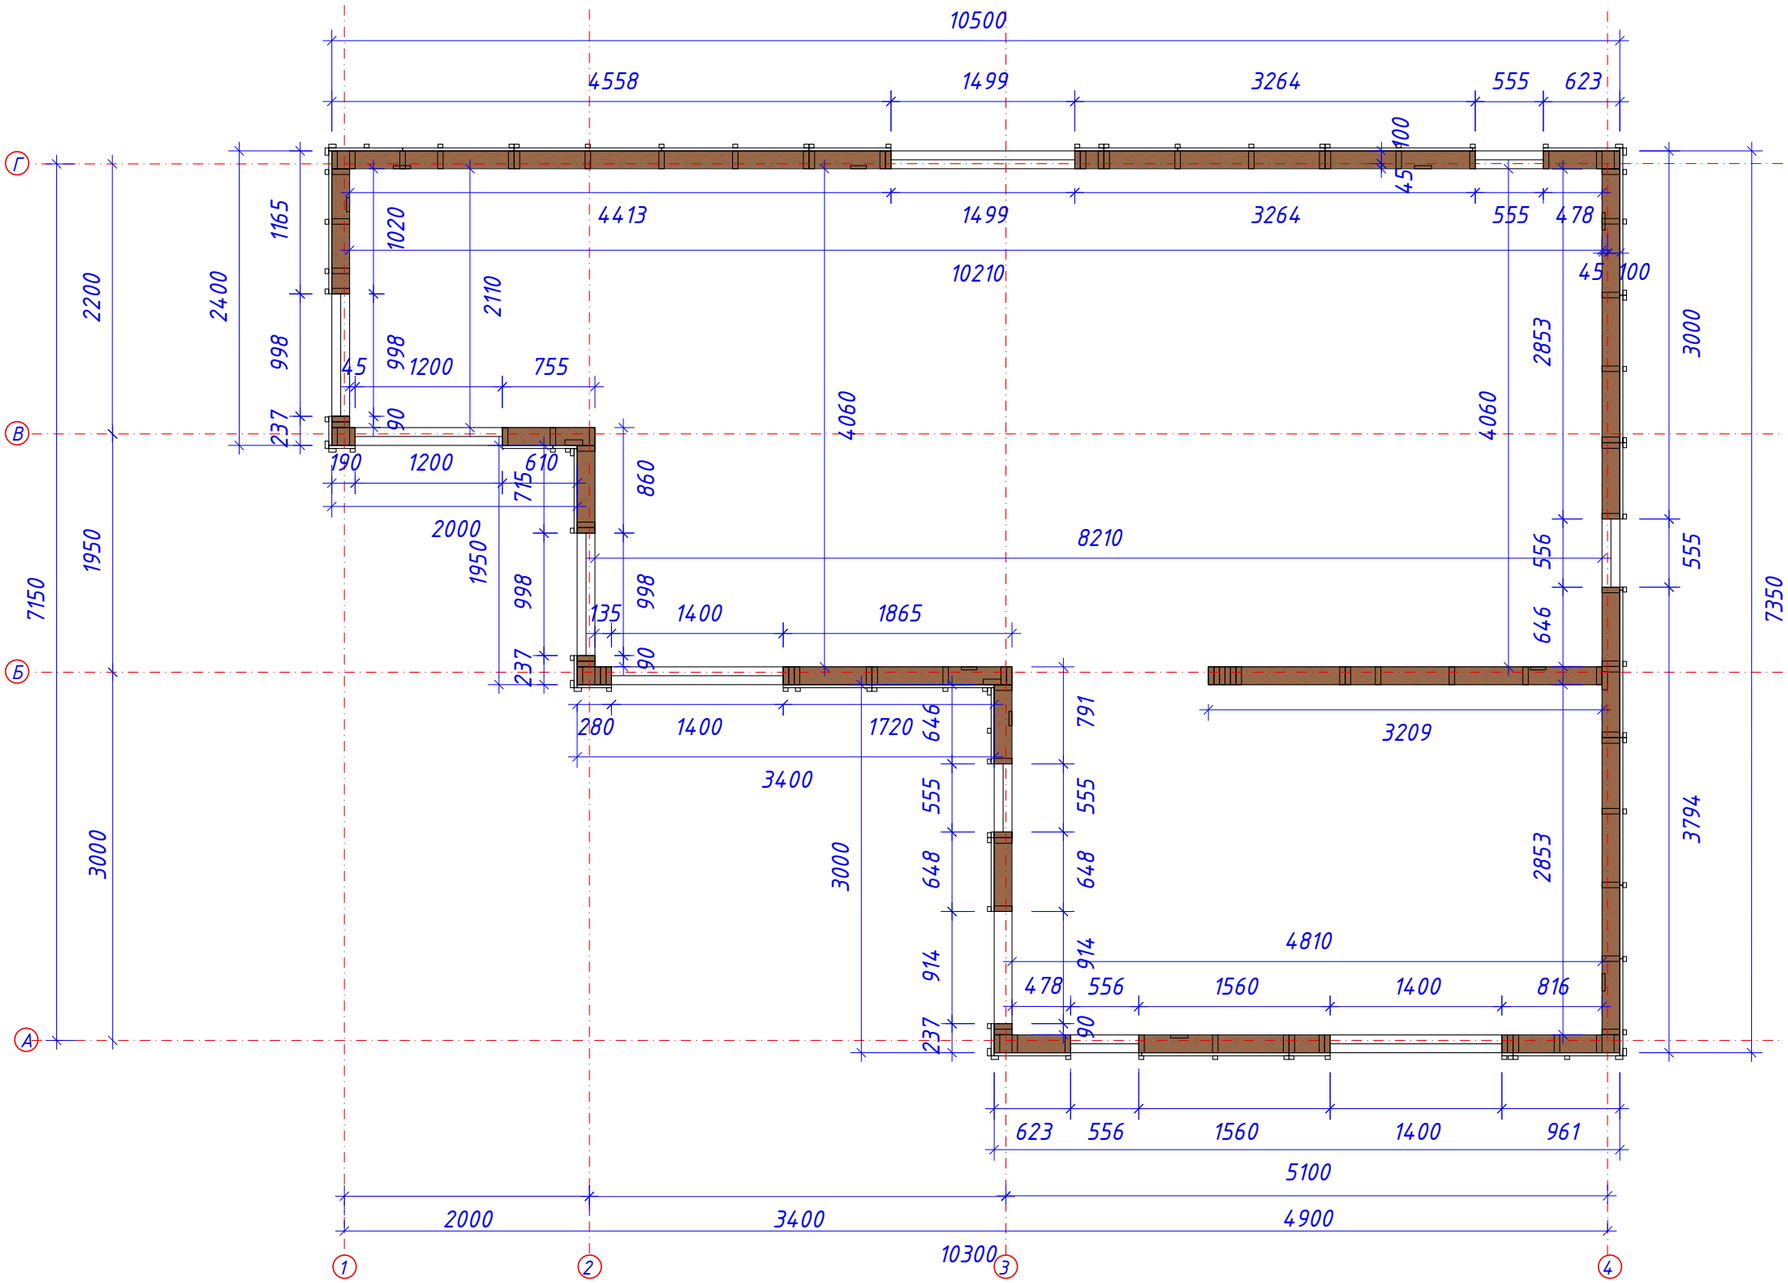

Изм.	Кол. уч.	Лист	№ док.	Подп.	Дата			
Разраб.							Стадия	Лист	Листов
Проверил							П		
Утвердил						План 1-го этажа М1:50	КАРКАС КОМПЛЕКТ		

А3


Схема цокольного перекрытия М1:50

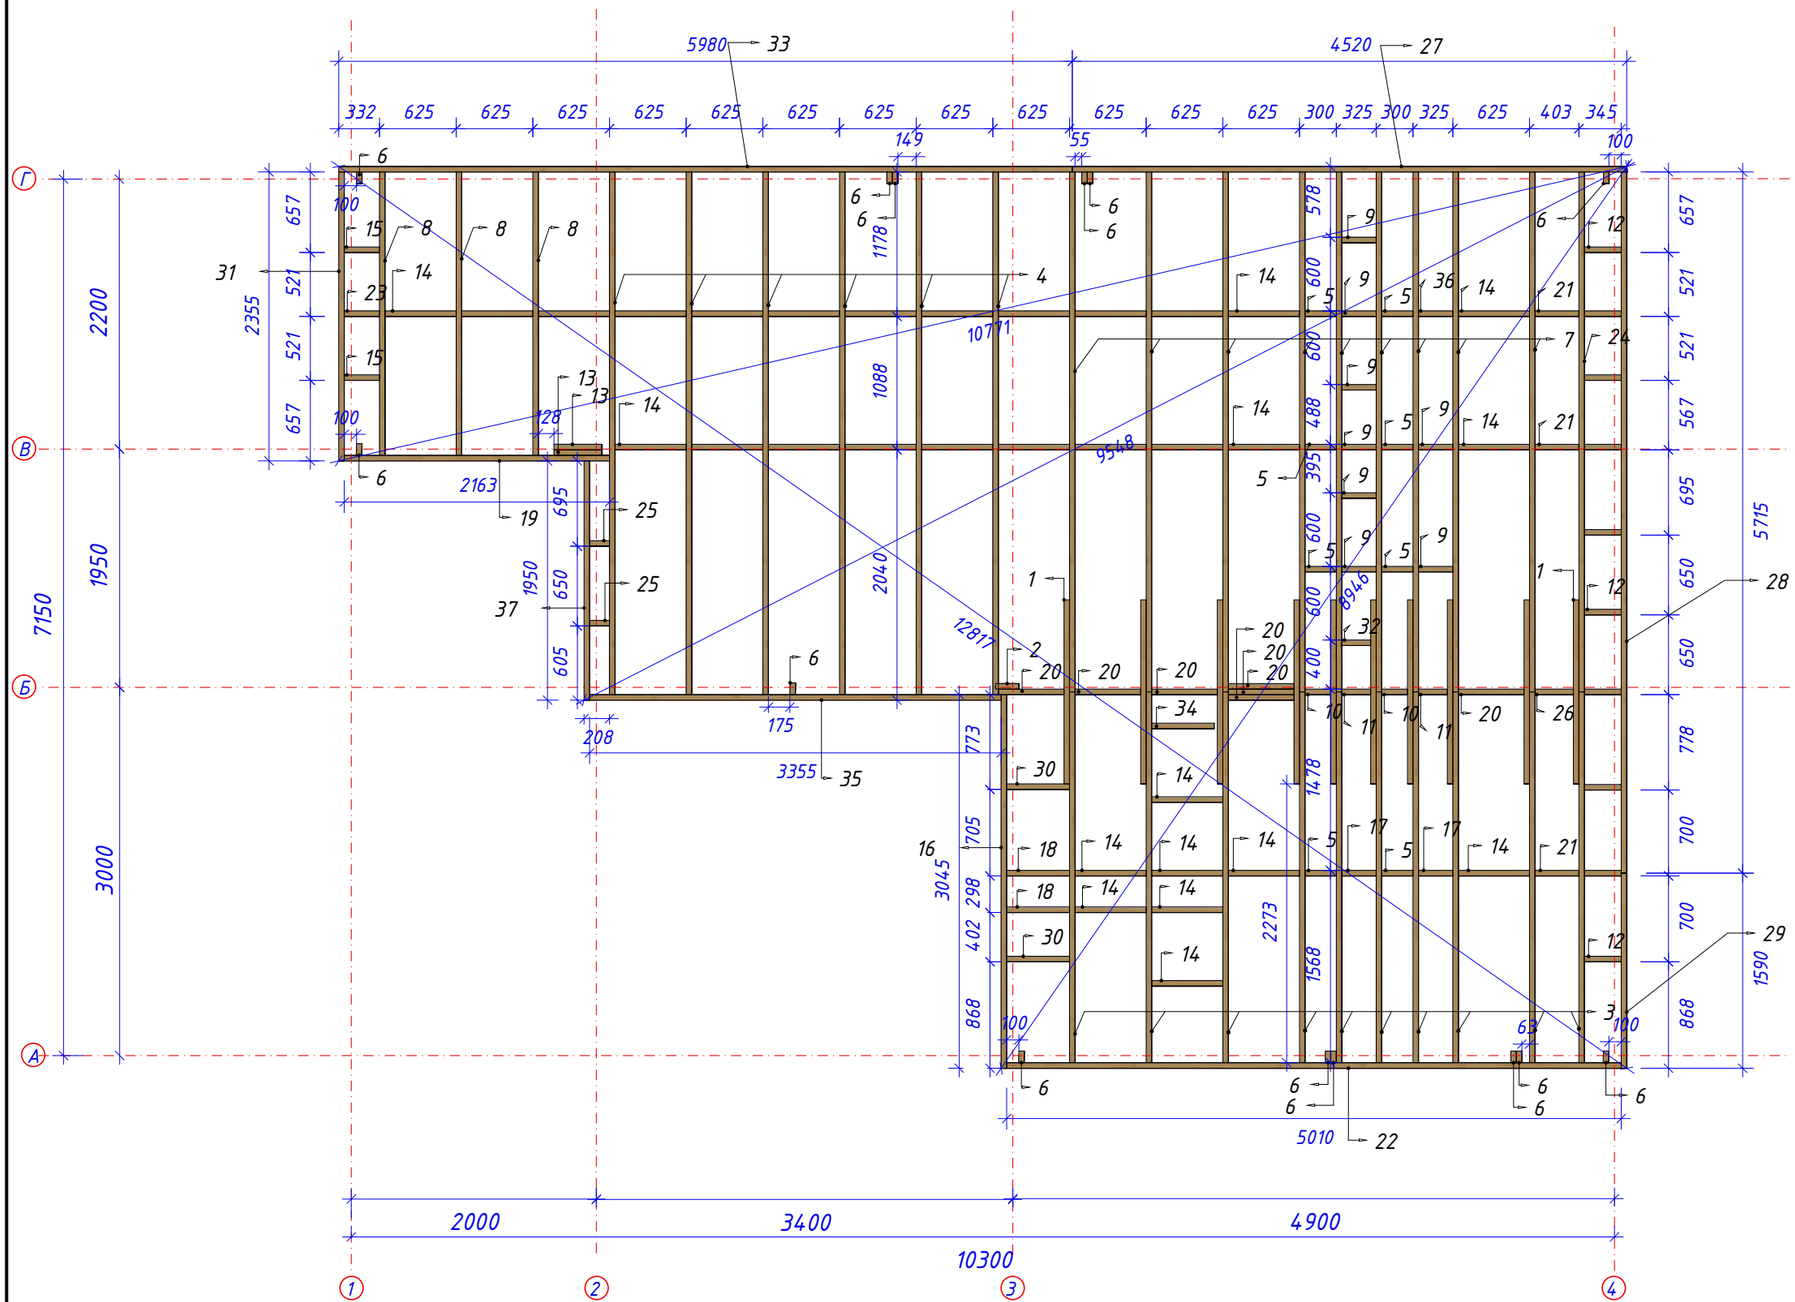

Изм.	Кол. уч.	Лист	№ док.	Подп.	Дата			
Разраб.							Стадия	Лист	Листов
Проверил							П		
Утвердил						Схема цокольного перекрытия М1:50	КАРКАС КОМПЛЕКТ		

А3

Пространственный вид цокольного перекрытия

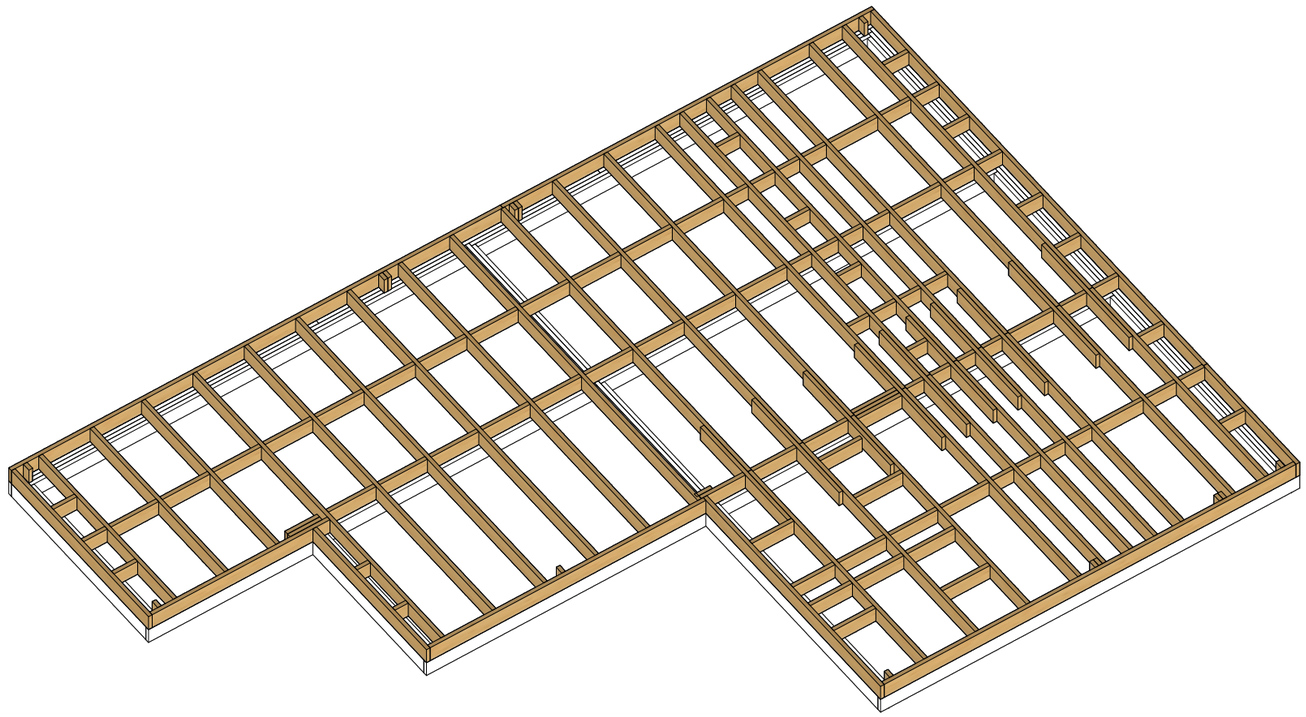


Ведомость элементов цокольного перекрытия

Номер	Название	Количество	Длина	Ширина	Толщина	цвет
33	Д 195	1	5980	195	45	синий
28	Д 195	1	5715	195	45	синий
22	Д 195	1	5010	195	45	синий
27	Д 195	1	4520	195	45	синий
4	Д 195	6	4260	195	45	синий
7	Д 195	9	4238	195	45	синий
24	Д 195	1	4238	195	45	синий
35	Д 195	1	3355	195	45	синий
16	Д 195	1	3045	195	45	синий
3	Д 195	10	3023	195	45	синий
31	Д 195	1	2355	195	45	синий
8	Д 195	3	2310	195	45	синий
19	Д 195	1	2163	195	45	синий
37	Д 195	1	1950	195	45	синий
29	Д 195	1	1590	195	45	синий
1	Д 195	10	1500	195	45	синий
14	Д 195	31	580	195	45	синий
20	Д 195	7	535	195	45	синий
18	Д 195	2	513	195	45	синий
30	Д 195	2	513	195	45	синий
34	Д 195	1	510	195	45	синий
13	С-Блок	2	390	195	45	синий
21	Д 195	3	358	195	45	синий
26	Д 195	1	313	195	45	синий
12	Д 195	10	300	195	45	синий
15	Д 195	2	288	195	45	синий
23	Д 195	1	288	195	45	синий
9	Д 195	8	280	195	45	синий
17	Д 195	2	280	195	45	синий
36	Д 195	1	280	195	45	синий
5	Д 195	8	255	195	45	синий
11	Д 195	2	235	195	45	синий
32	Д 195	1	235	195	45	синий
10	Д 195	2	210	195	45	синий
2	С-Блок	1	190	195	45	синий
25	Д 195	2	163	195	45	синий
6	С-Блок	14	95	195	45	синий


Изм.	Кол. уч.	Лист	№ док.	Подп.	Дата			
Разраб.							Стадия	Лист	Листов
Проверил							П		
Утвердил						Пространственный вид цокольного перекрытия, ведомость элементов цокольного перекрытия	КАРКАС КОМПЛЕКТ		

А3

План раскладки нижней обвязки стен М1:50

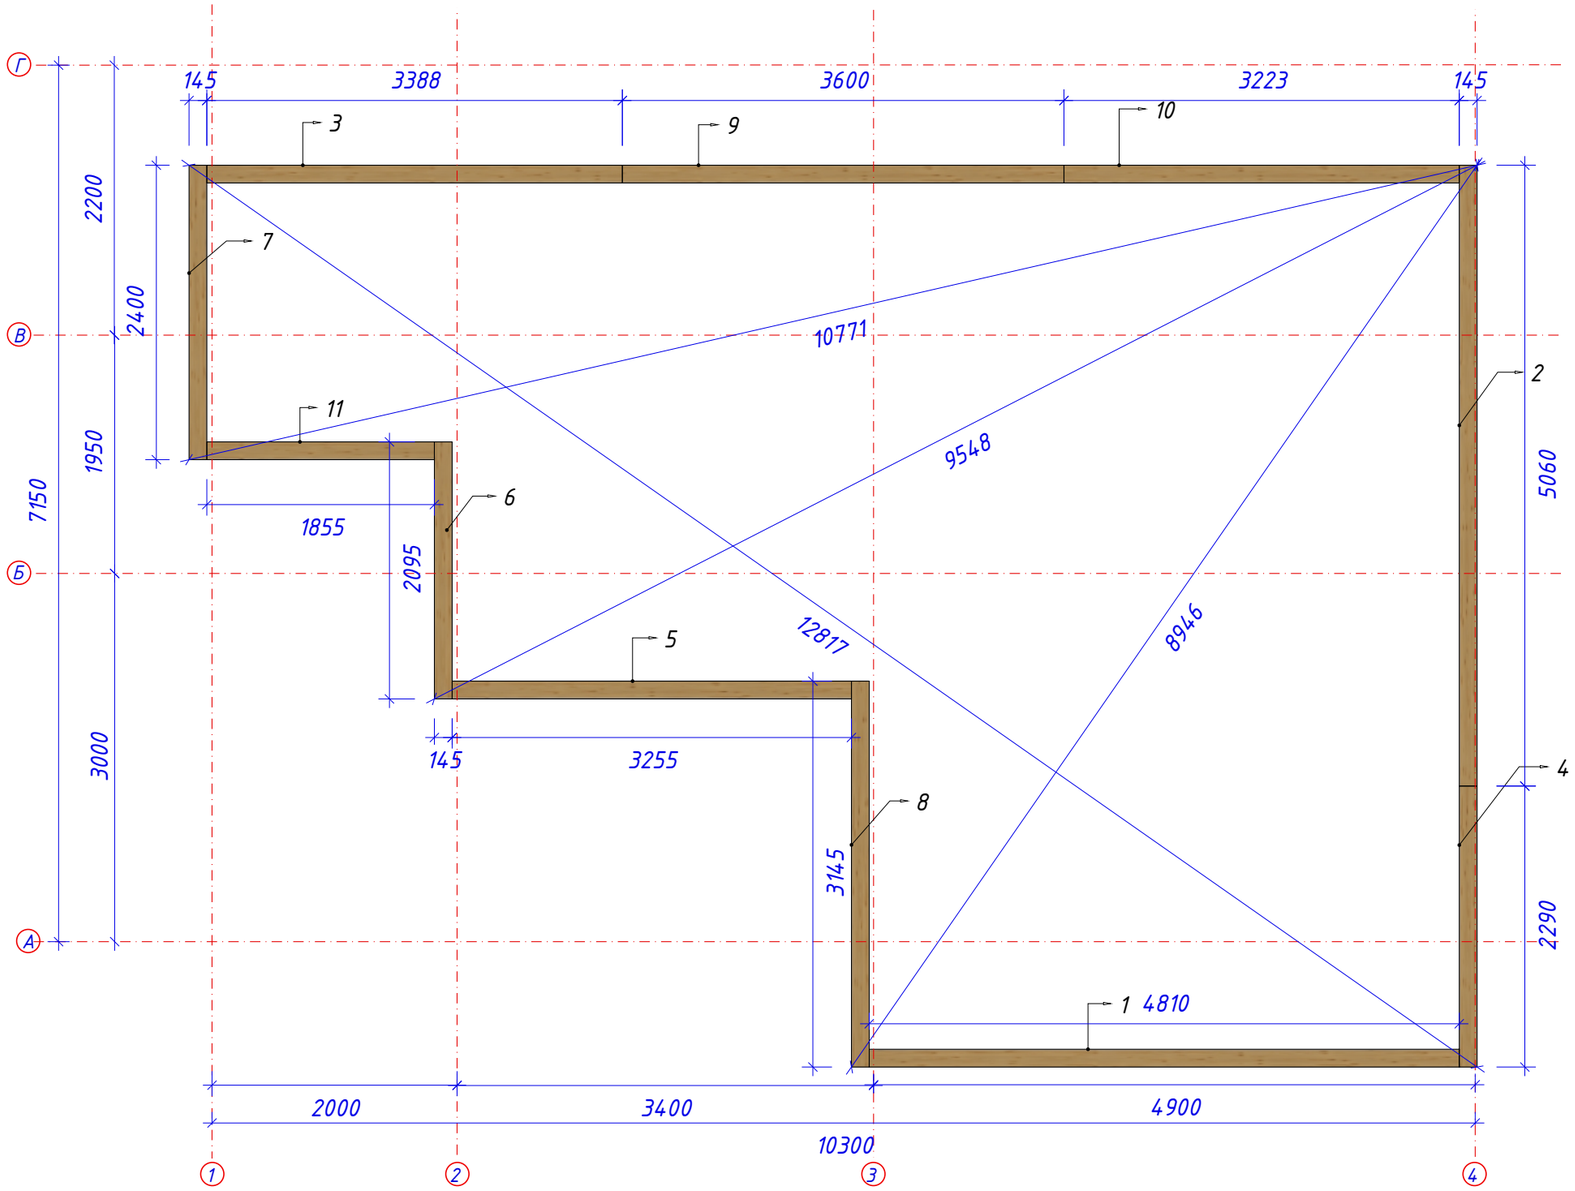

Пространственный вид нижней обвязки стен

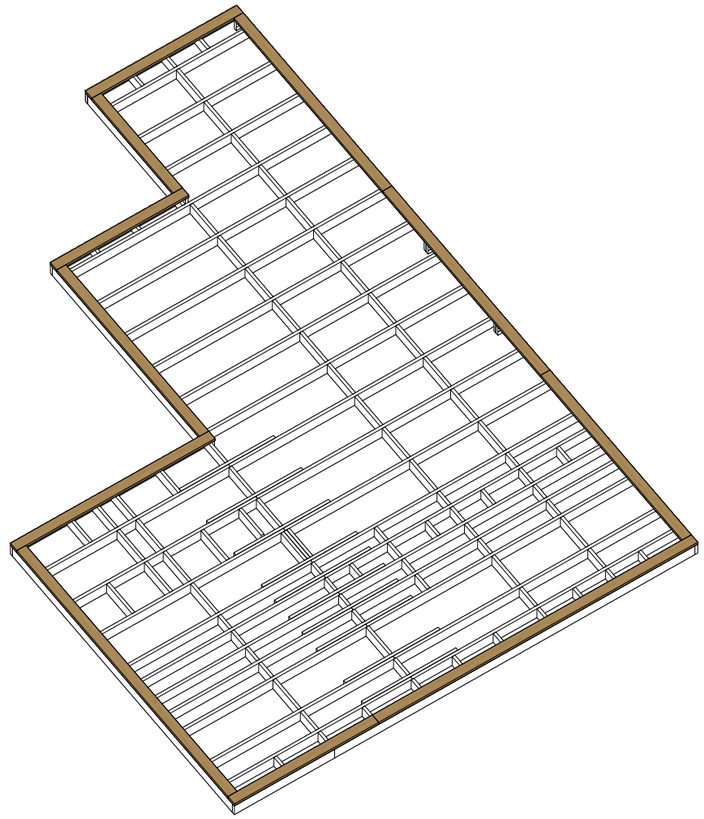


Ведомость элементов нижней обвязки стен

Номер	Название	Количество	Длина	Ширина	Толщина	цвет
2	ПС 145	1	5060	145	45	Красный
1	ПС 145	1	4810	145	45	Красный
9	ПС 145	1	3600	145	45	Красный
3	ПС 145	1	3388	145	45	Красный
5	ПС 145	1	3255	145	45	Красный
10	ПС 145	1	3223	145	45	Красный
8	ПС 145	1	3145	145	45	Красный
7	ПС 145	1	2400	145	45	Красный
4	ПС 145	1	2290	145	45	Красный
6	ПС 145	1	2095	145	45	Красный
11	ПС 145	1	1855	145	45	Красный

Изм.	Кол. уч.	Лист	№ док.	Подп.	Дата			
Разраб.							Стадия	Лист	Листов
Проверил							П		
Утвердил						План раскладки нижней обвязки стен М1:50,Пространственный вид нижней обвязки стен, ведомость элементов нижней обвязки стен	КАРКАС КОМПЛЕКТ	

А3


План расстановки стен дома М1:50

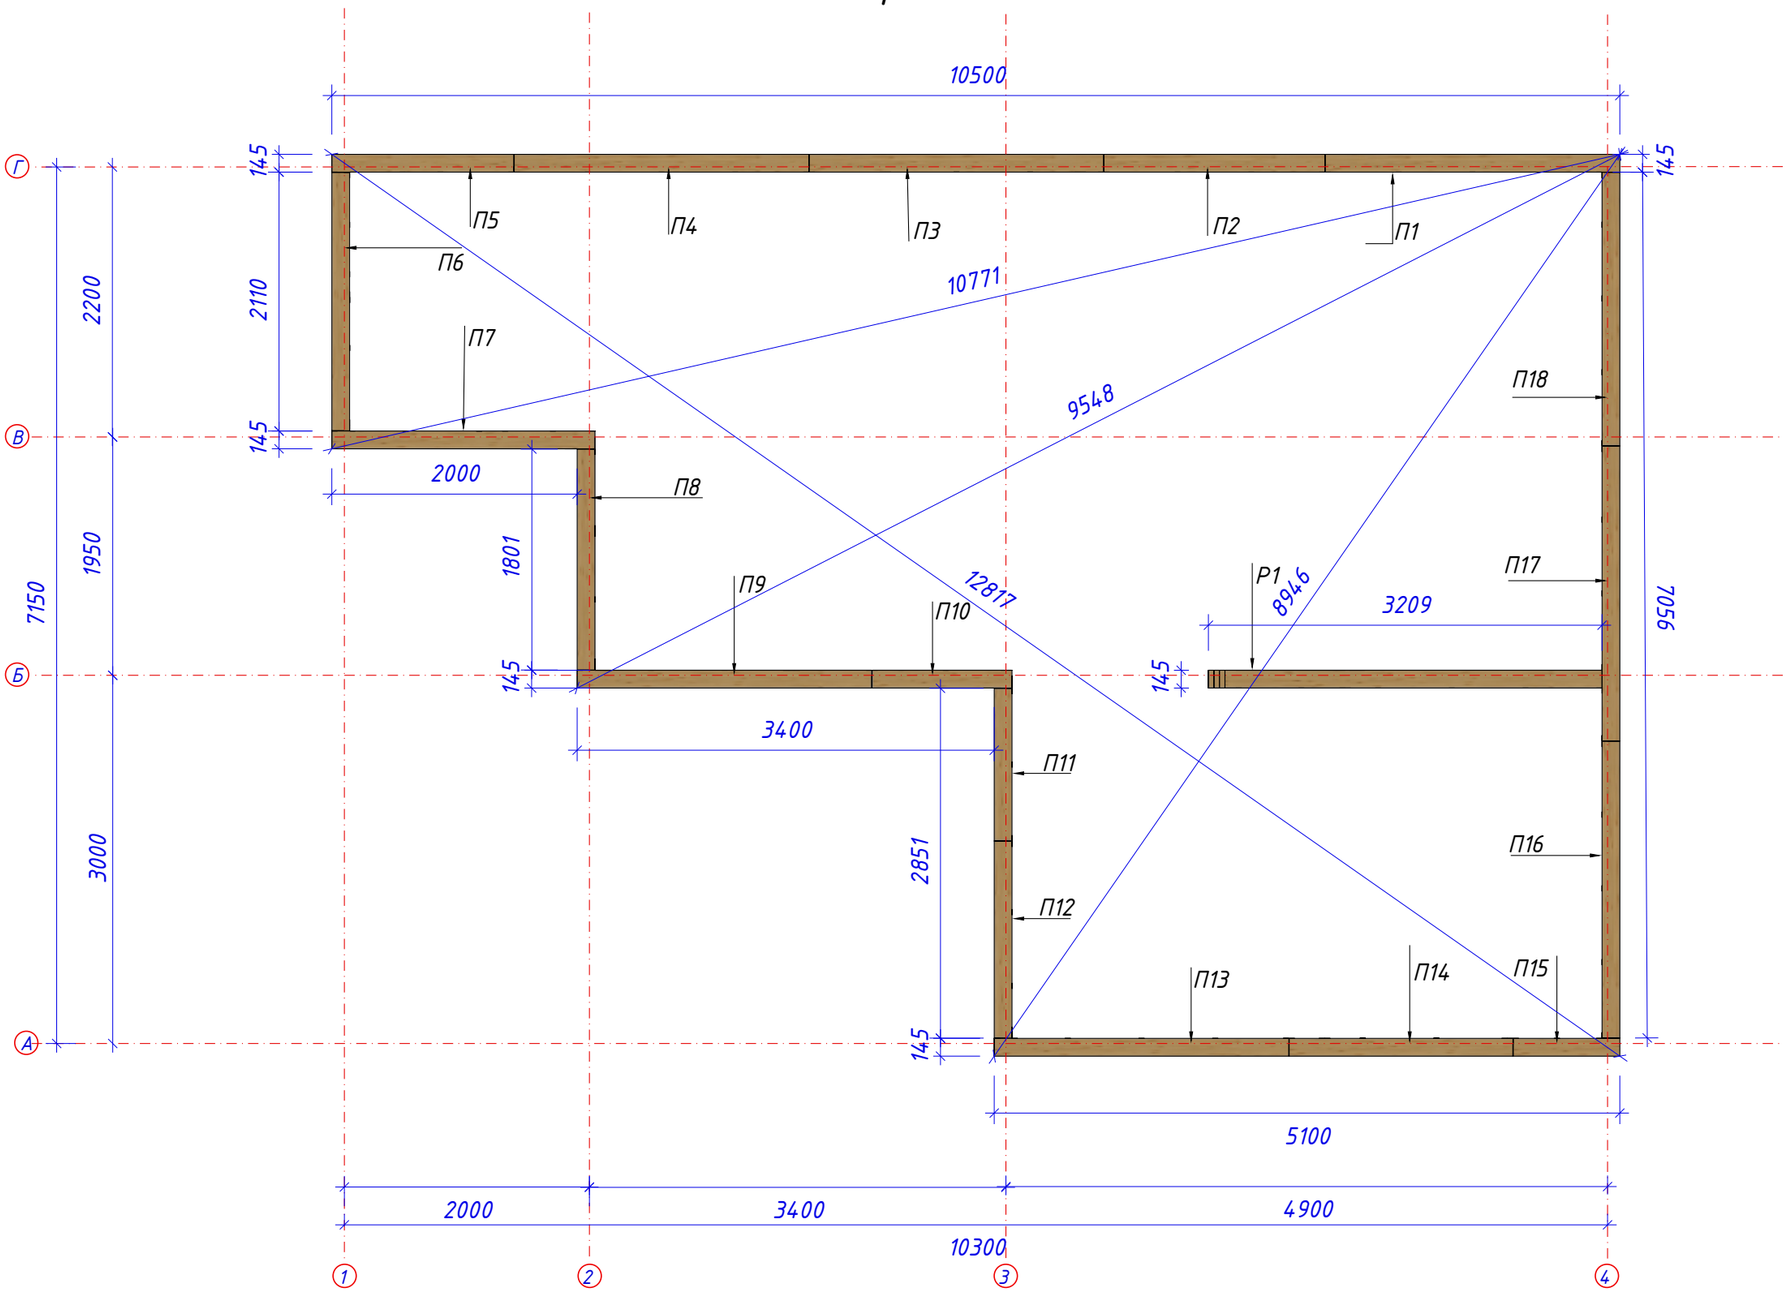

Изм.	Кол. уч.	Лист	№ док.	Подп.	Дата		
Разраб.						Стадия	Лист	Листов
Проверил						П		
Утвердил						План расстановки стен дома М1:50	КАРКАС КОМПЛЕКТ	

А3


Пространственная модель стен 1-го этажа

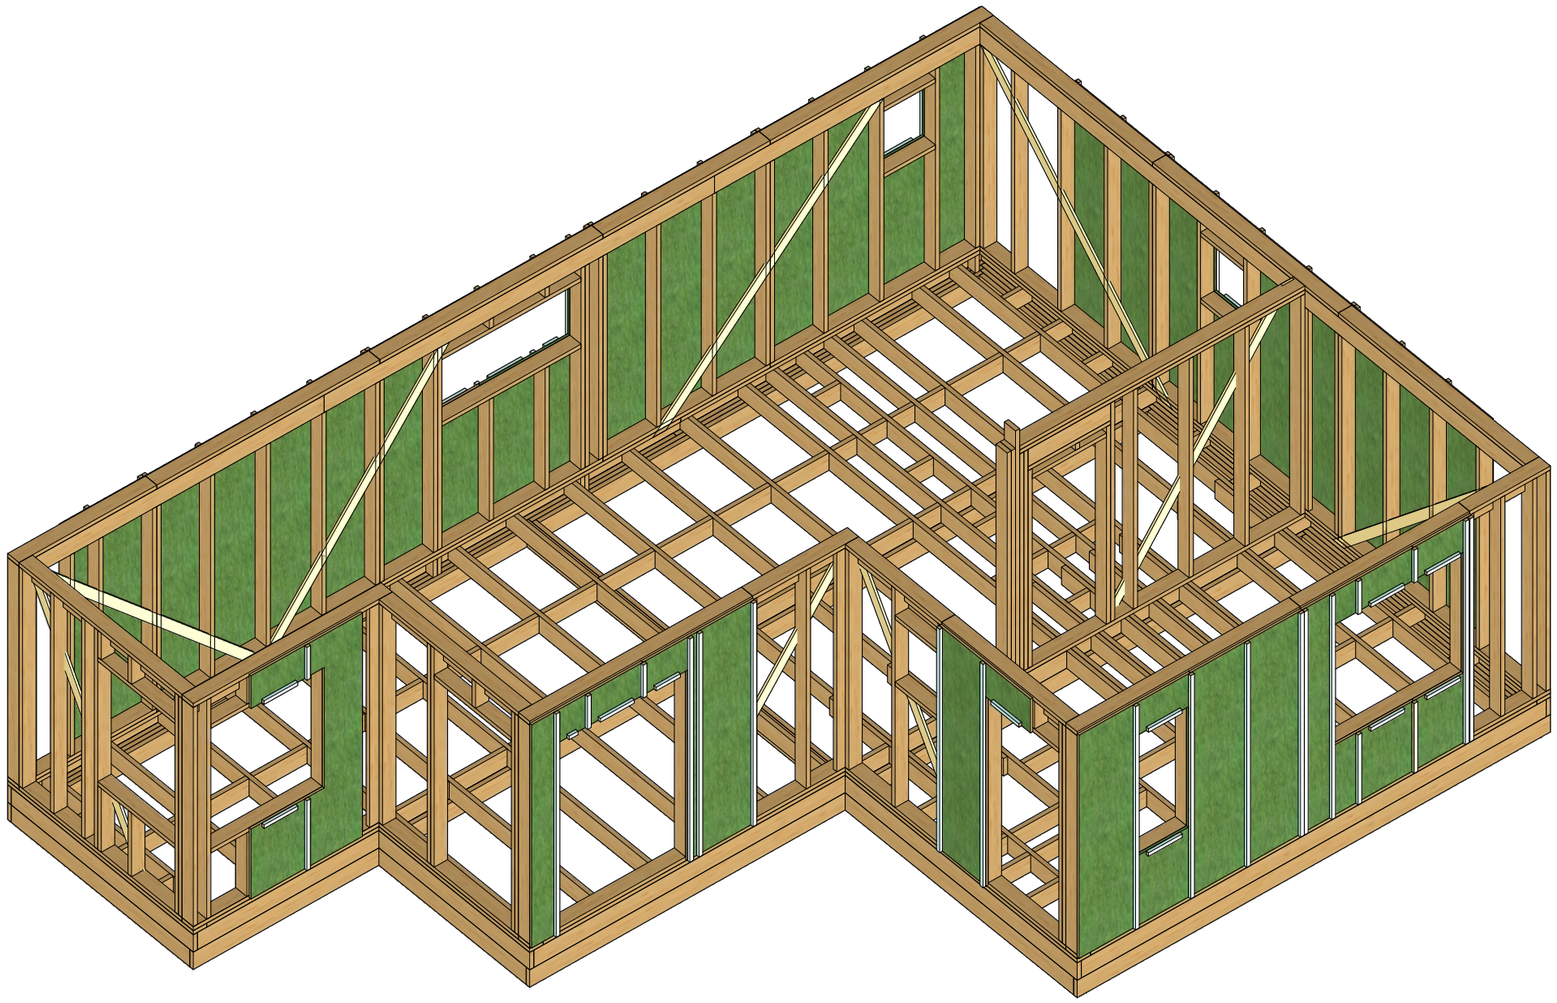


Изм.	Кол. уч.	Лист	№ док.	Подп.	Дата			
Разраб.							Стадия	Лист	Листов
Проверил							П		
Утвердил						Пространственная модель стен 1-го этажа			
							КАРКАС КОМПЛЕКТ		

А3


Развертка стены по оси 4

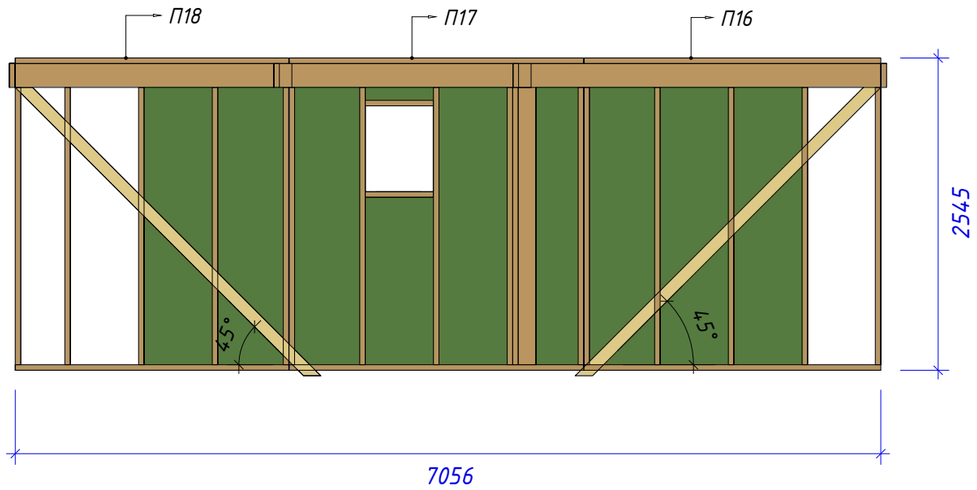


Развертка стены по оси 3

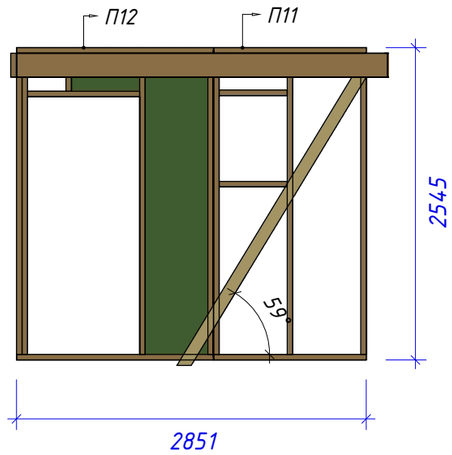

Развертка стены по оси 2

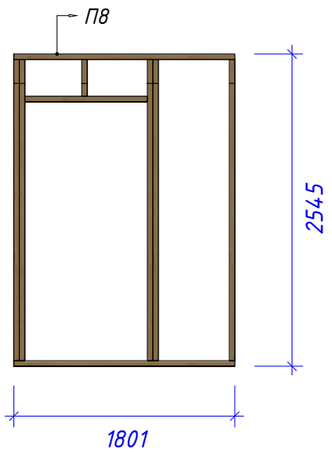

Развертка стены по оси 1

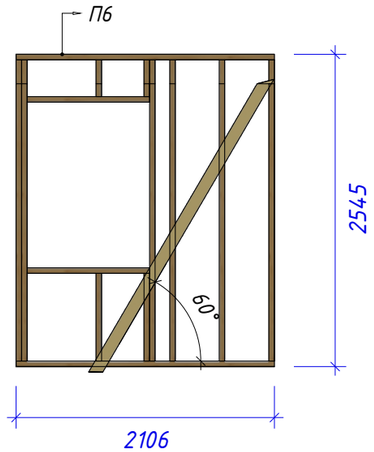


1. Пространство за ригелем утеплить до монтажа укосины и ригеля
2. Углы дома утеплить по мере установки панелей
3. На стыках панелей установить уплотнитель
4. Вид стен показан изнутри дома


Изм.	Кол. уч.	Лист	№ док.	Подп.	Дата			
Разраб.						Развертки стен по осям 1, 2, 3, 4.	Стадия	Лист	Листов
Проверил							П		
Утвердил							КАРКАС КОМПЛЕКТ		

А3


Развертка стены по оси А

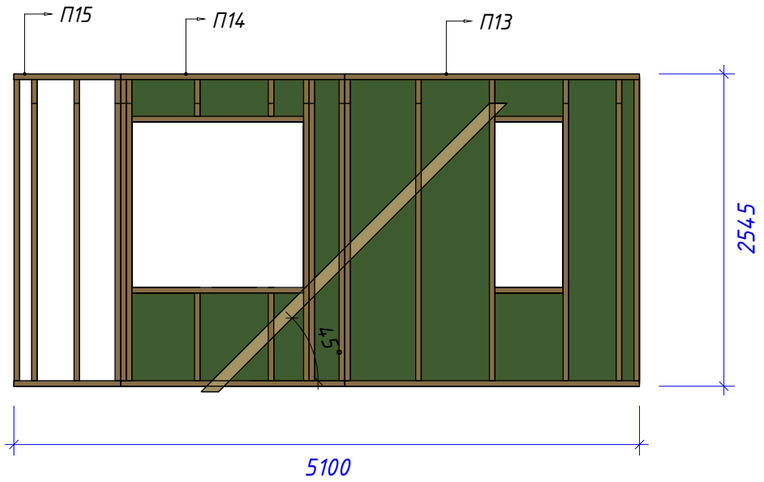


Развертка стены по оси Б

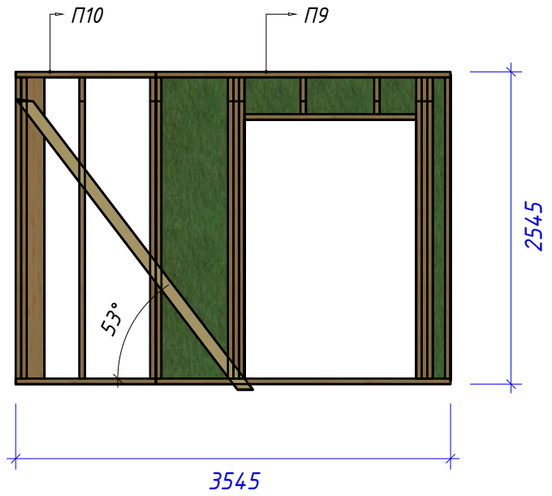

Развертка стены по оси В

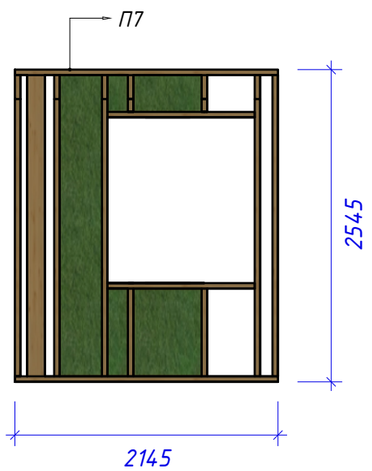

Развертка стены по оси Г

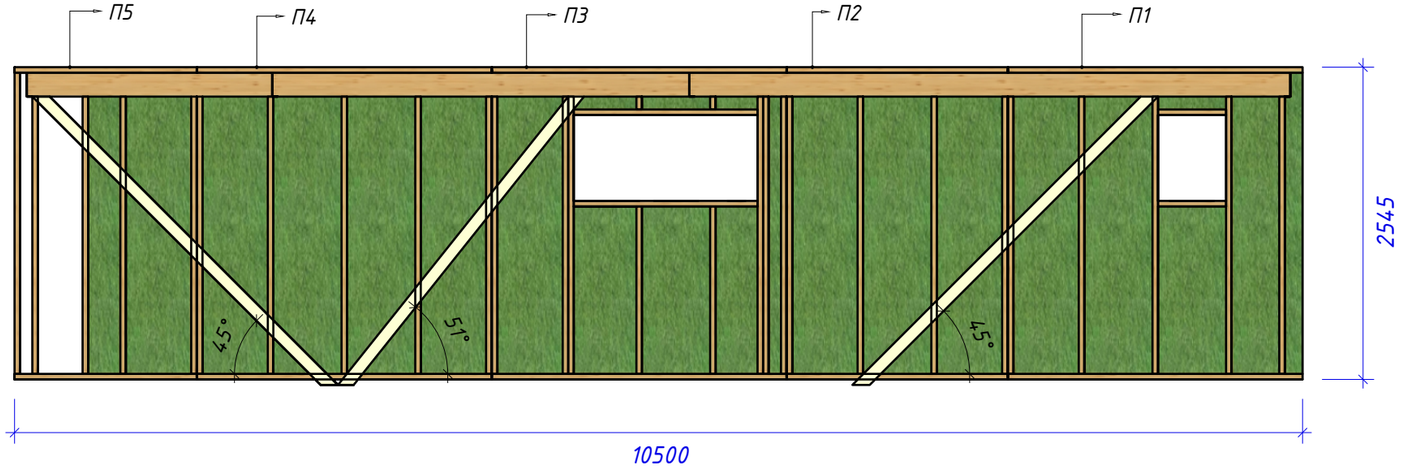



1.Пространство за ригелем утеплить до монтажа укосины и ригеля
2.Углы дома утеплить по мере установки панелей
3.На стыках панелей установить уплотнитель
4.Вид стен показан изнутри дома

Изм.	Кол. уч.	Лист	№ док.	Подп.	Дата			
Разраб.						Развертки стен по осям А,Б,В,Г.	Стадия	Лист	Листов
Проверил							П		
Утвердил							КАРКАС КОМПЛЕКТ		

А3

Рама Р1

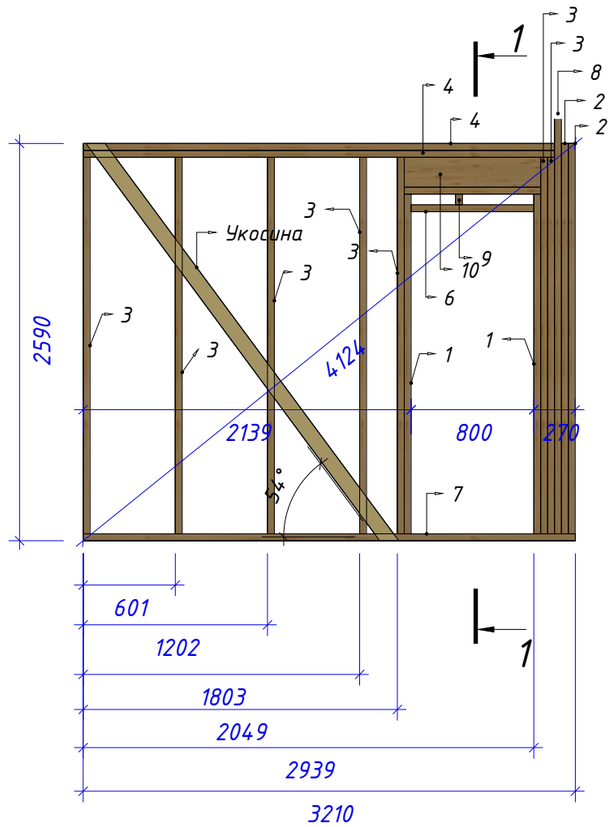

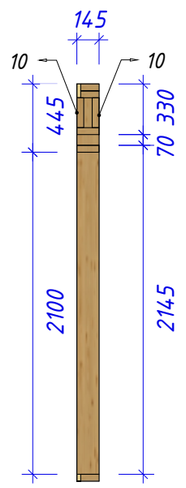


Ведомость элементов рамы Р1

Номер	Название	Количество	Длина	Ширина	Толщина
1	СП 145	2	2215	145	45
2	СП 145	2	2545	145	45
3	СП 145	7	2455	145	45
4	ГС 145	2	3074	145	45
5	ПС 145	1	890	145	45
6	ПС 145	1	800	145	45
7	ГС 145	1	3210	145	45
8	СП 145	1	2740	145	45
9	СП 145	1	70	145	45
10	Х 195	2	890	195	45

Изм.	Кол. уч.	Лист	№ док.	Подп.	Дата			
Разраб.							Стадия	Лист	Листов
Проверил							П		
Утвердил						Рама Р1, ведомость элементов рамы Р1	КАРКАС КОМПЛЕКТ		

План раскладки ригеля М1:50

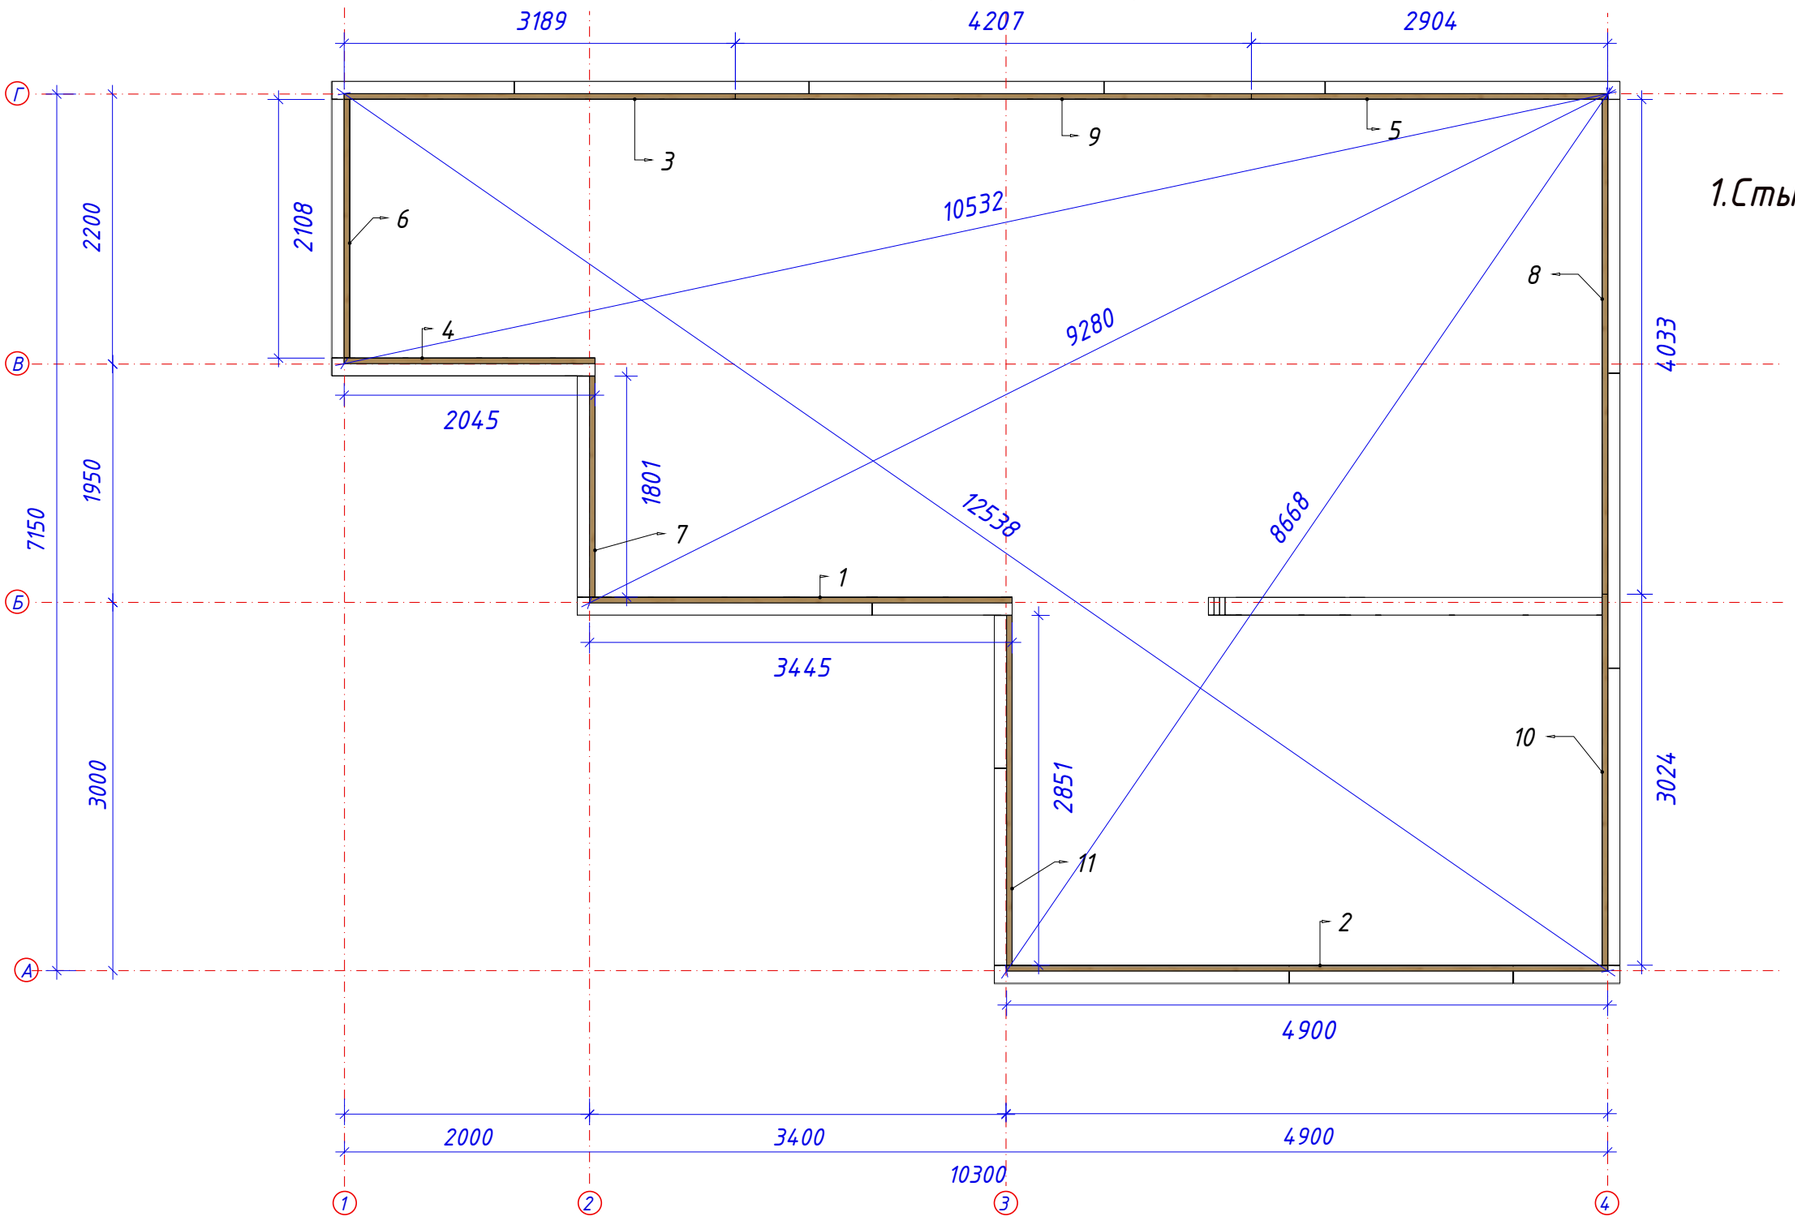

1.Стык ригеля производить на стойке

Ведомость элементов раскладки ригеля

Номер	Название	Количество	Длина	Ширина	Толщина	
2	Х 195	1	4900	195	45	Крвсный
9	Х 195	1	4207	195	45	Крвсный
8	Х 195	1	4033	195	45	Крвсный
1	Х 195	1	3445	195	45	Крвсный
3	Х 195	1	3189	195	45	Крвсный
10	Х 195	1	3024	195	45	Крвсный
5	Х 195	1	2904	195	45	Крвсный
11	Х 195	1	2851	195	45	Крвсный
6	Х 195	1	2106	195	45	Крвсный
4	Х 195	1	2045	195	45	Крвсный
7	Х 195	1	1801	195	45	Крвсный

Изм.	Кол. уч.	Лист	№ док.	Подп.	Дата
Разраб.					
Проверил					
Утвердил					


Стадия	Лист	Листов
П		

План раскладки ригеля М1:50, ведомость элементов раскладки ригеля

КАРКАС КОМПЛЕКТ

А3


Пространственный вид ригеля

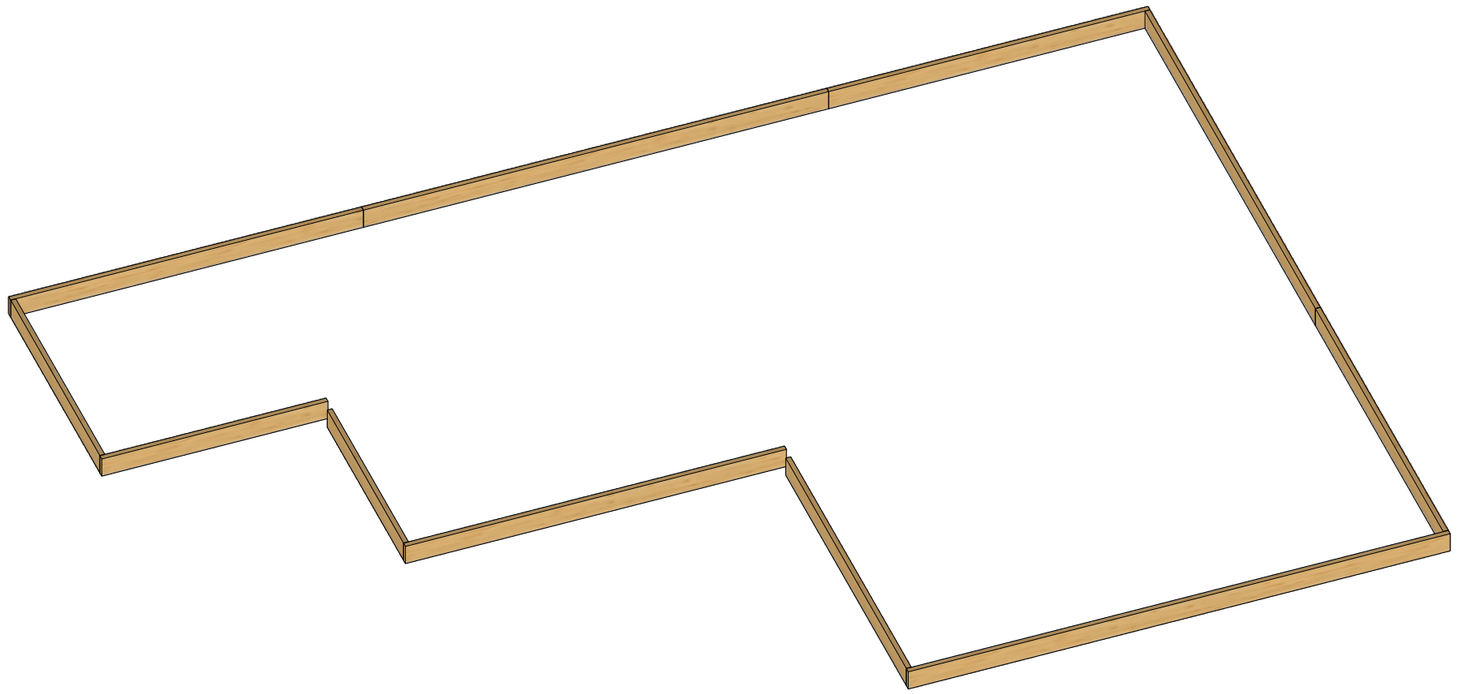



Изм.	Кол. уч.	Лист	№ док.	Подп.	Дата				
Разраб.							Стадия	Лист	Листов
Проверил							П		
Утвердил						Пространственный вид ригеля	КАРКАС КОМПЛЕКТ		

А3

План расстановки стропильных ферм М1:50

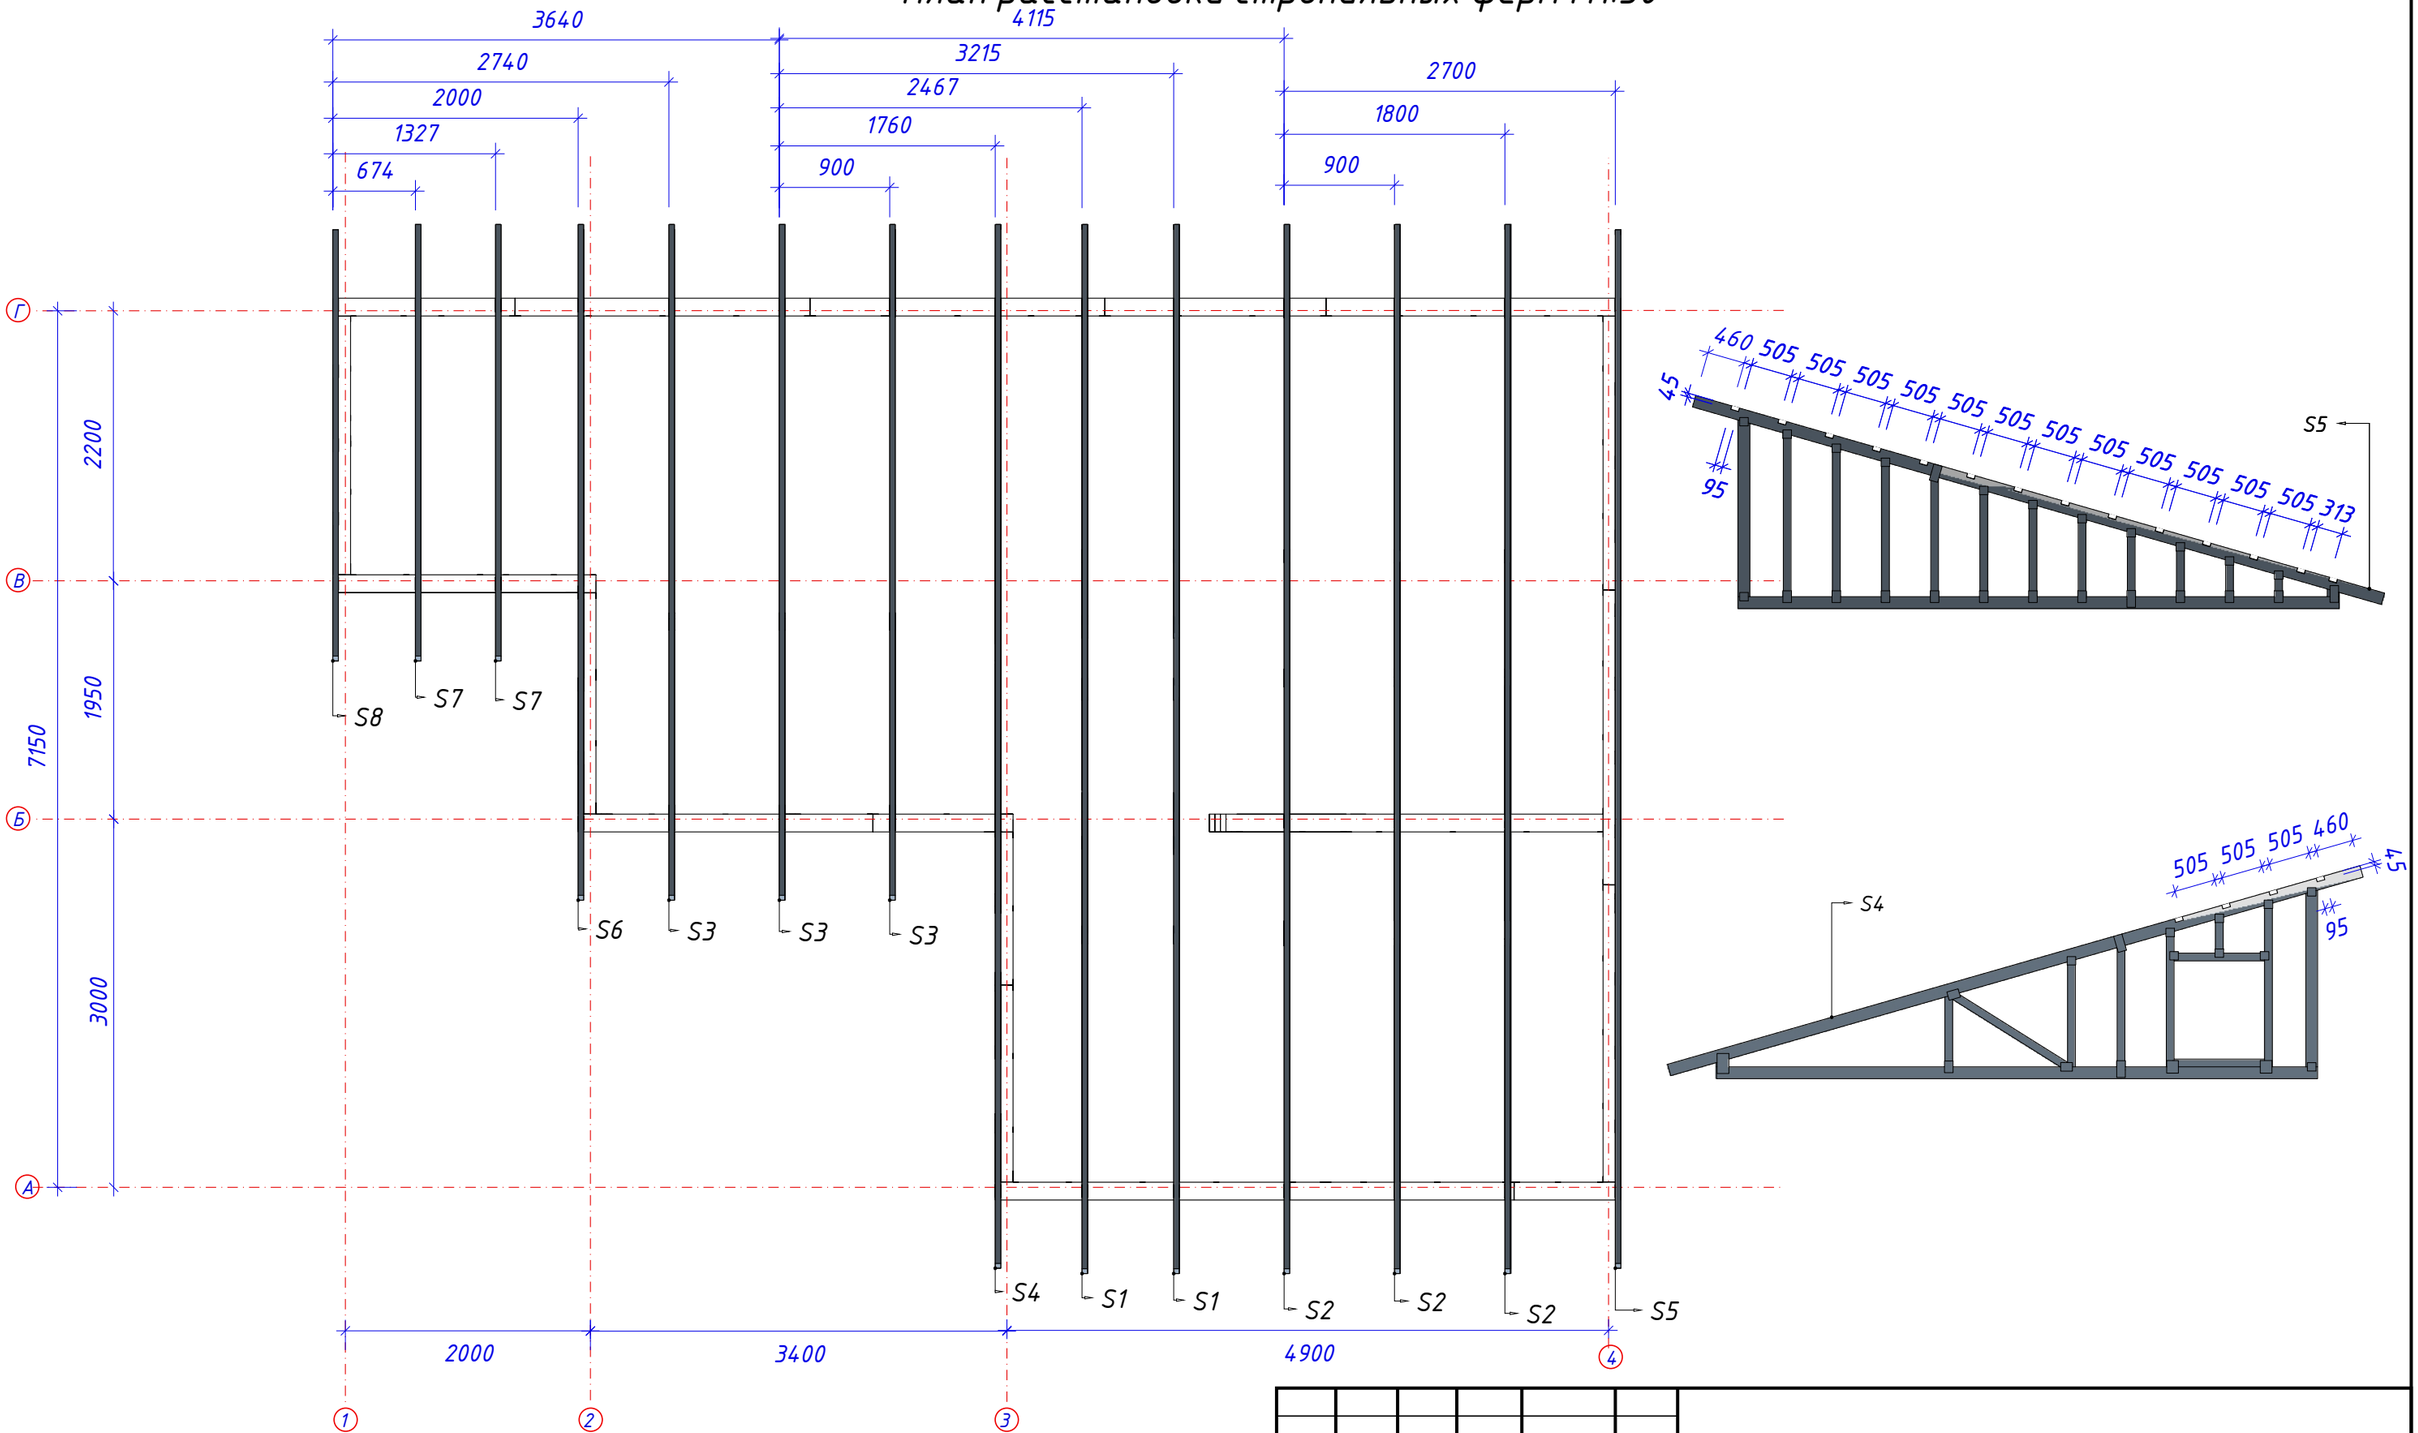

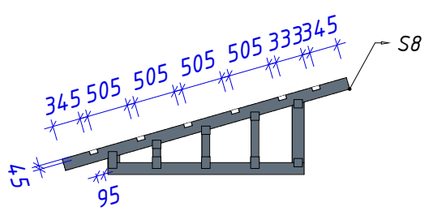


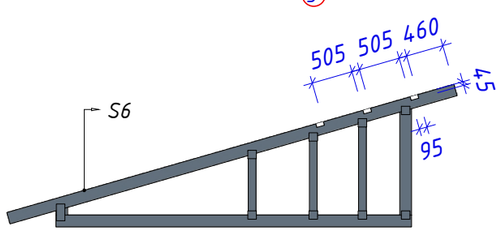

Изм.	Кол. уч.	Лист	№ док.	Подп.	Дата			
Разраб.							Стадия	Лист	Листов
Проверил							П		
Утвердил						План расстановки стропильных ферм М1:50	КАРКАС КОМПЛЕКТ		

А3


Пространственный вид расположения стропильных ферм

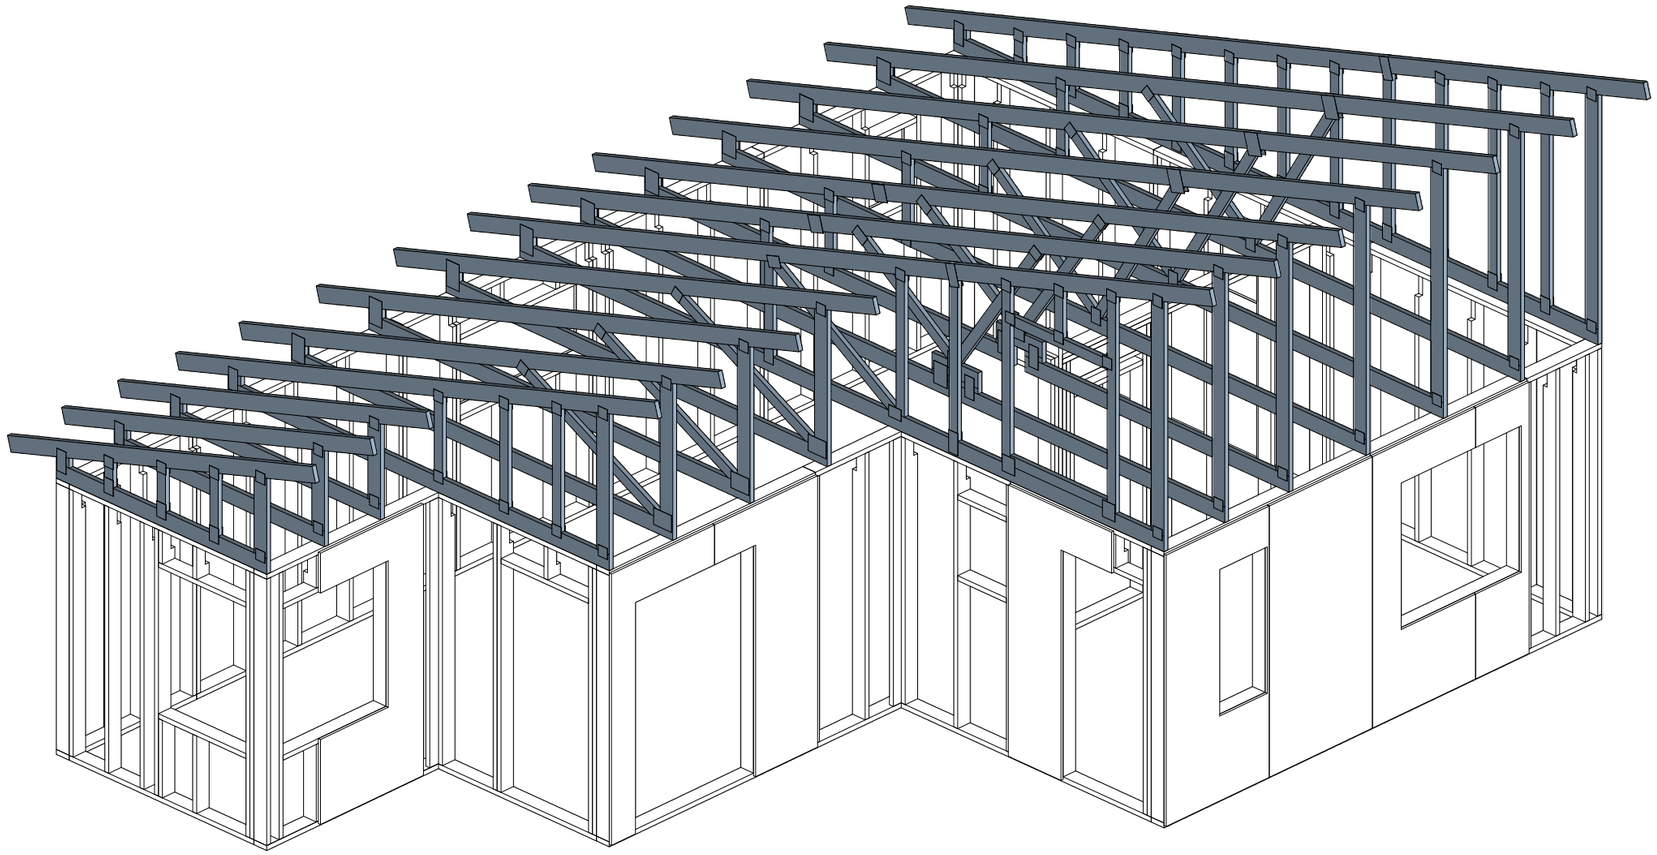


Изм.	*Кол. уч.*	*Лист*	*№ док.*	*Подп.*	*Дата*		
Разраб.							*Стадия* / *Лист* / *Листов*
Проверил							*П*
						Пространственный вид расположения стропильных ферм	КАРКАС КОМПЛЕКТ
Утвердил							

А3

Элементы стропильной системы М 1:50

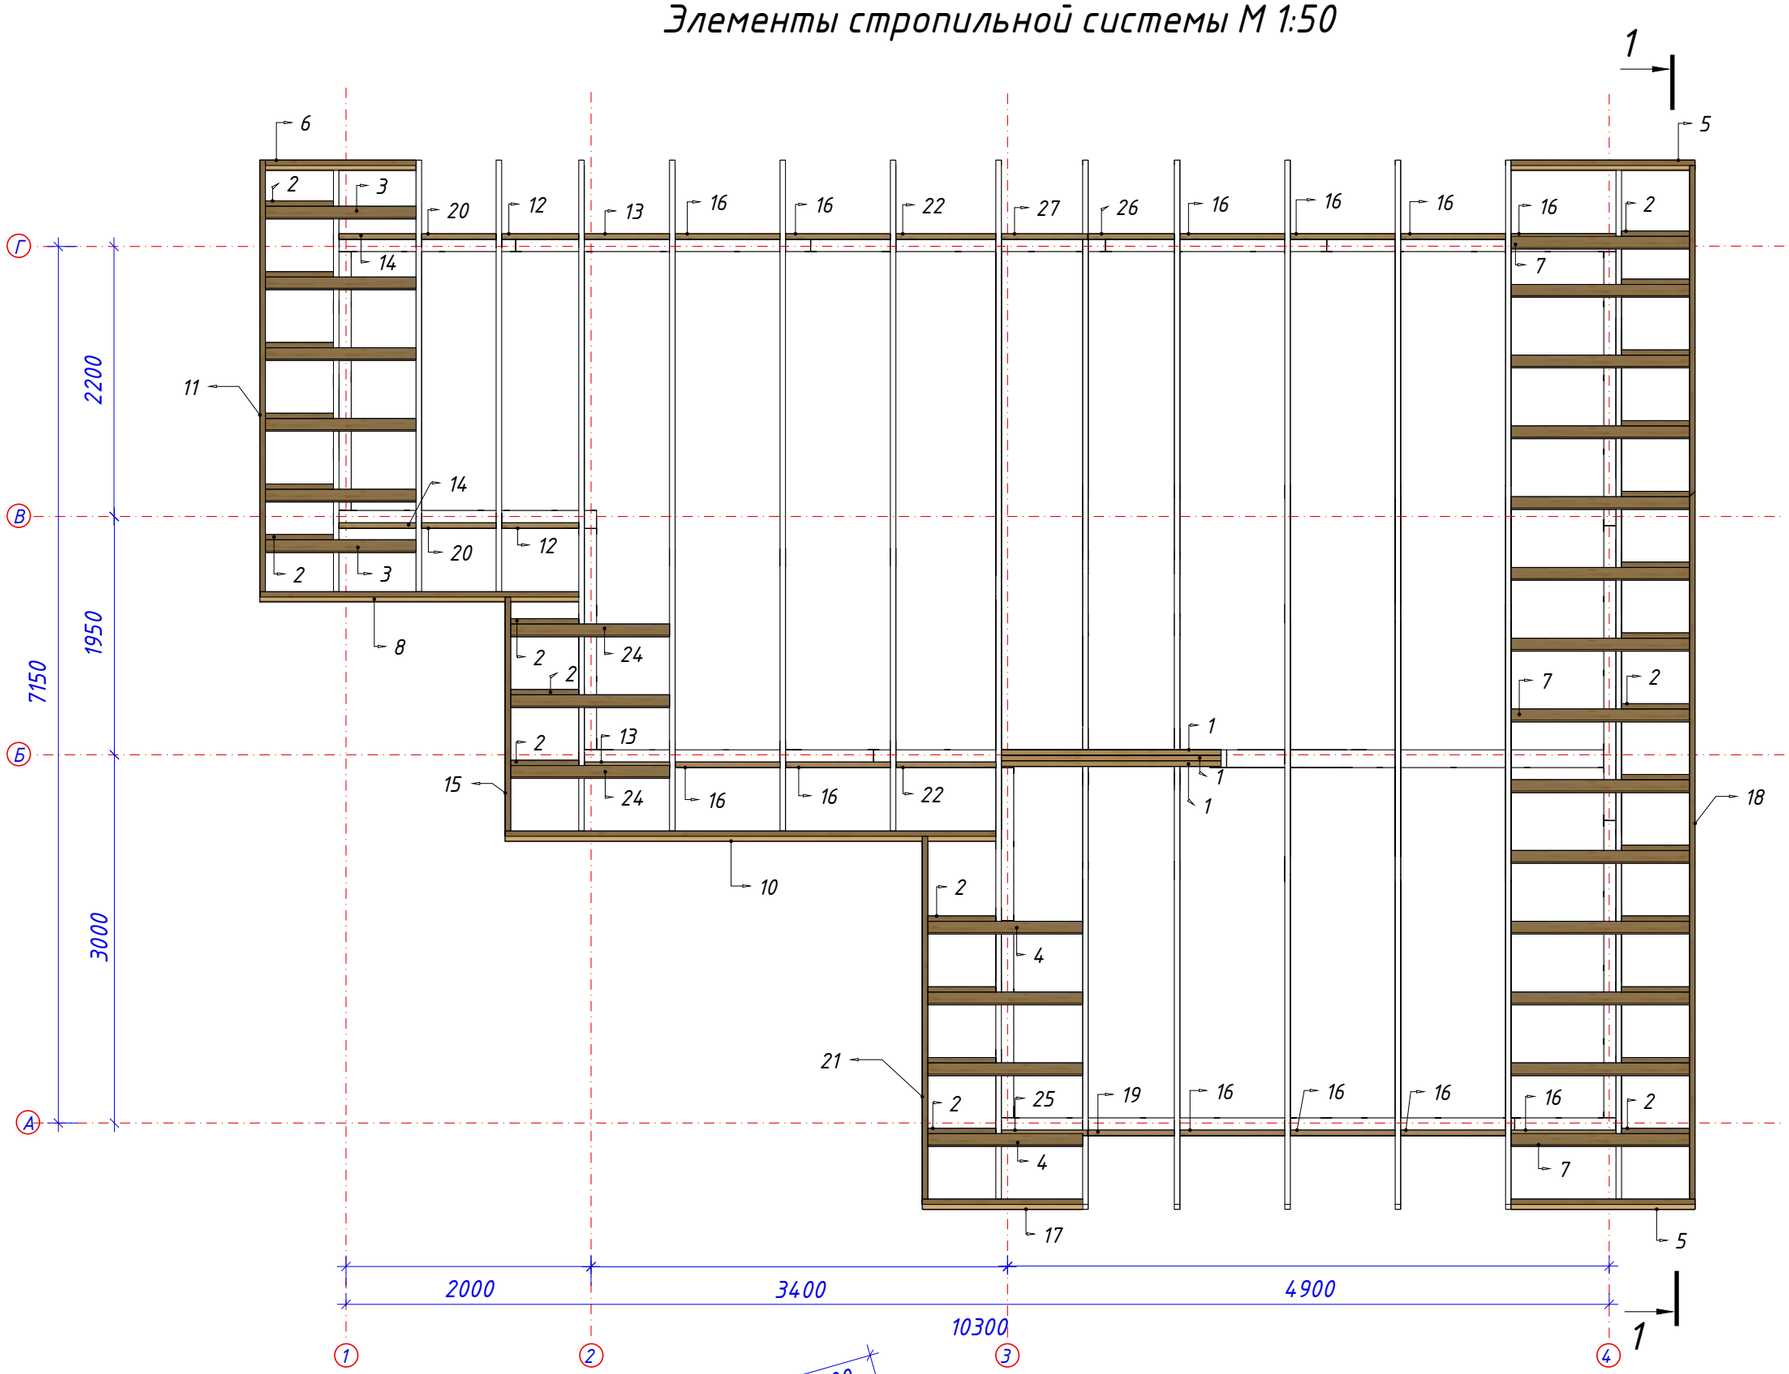


1–1

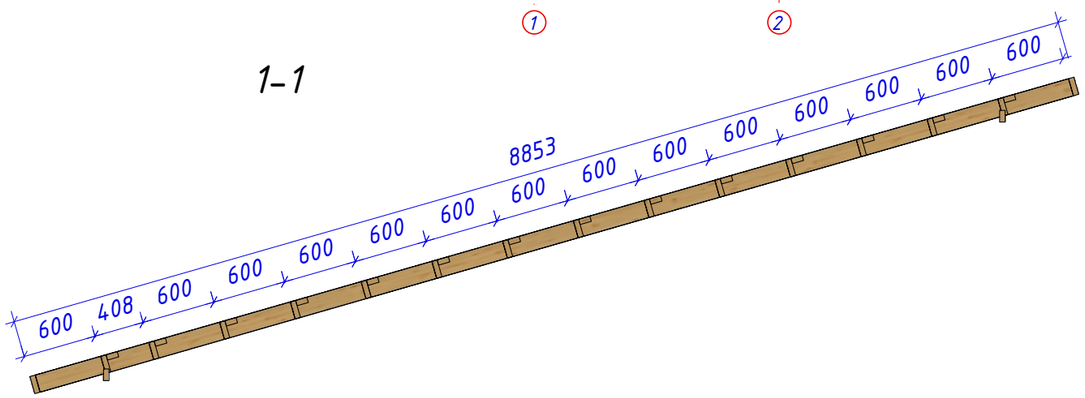


Изм.	Кол. уч.	Лист	№ док.	Подп.	Дата			
Разраб.							Стадия	Лист	Листов
Проверил							П		
Утвердил						Элементы стропильной системы М1:50	КАРКАС КОМПЛЕКТ		

А3

Пространственный вид расстановки элементов стропильной системы

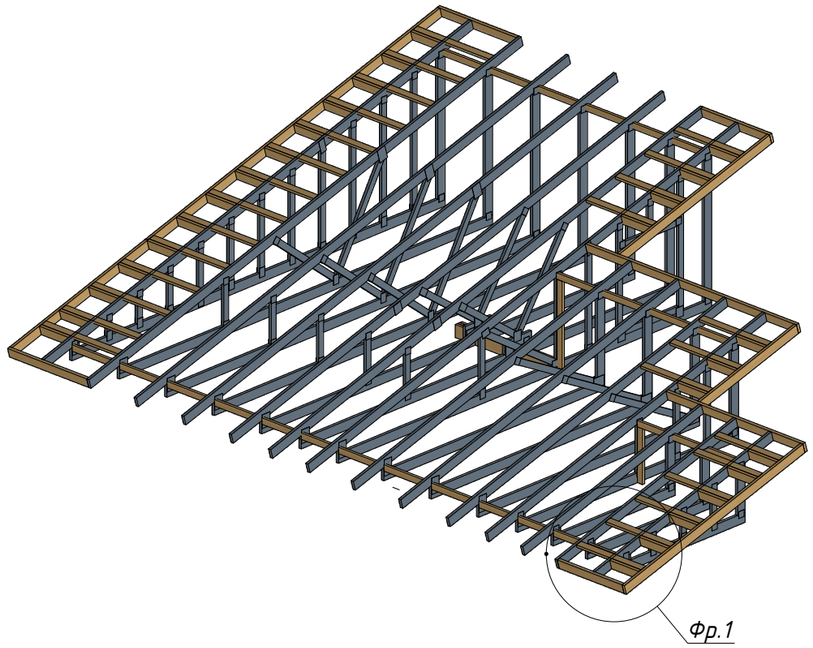


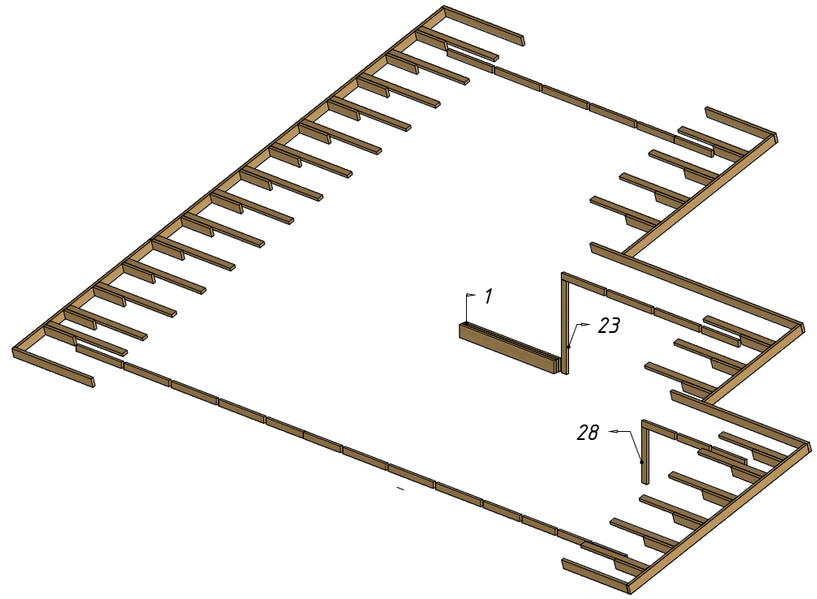

Ведомость элементов стропильной системы

Номер	Название	Количество	Длина	Ширина	Толщина	цвет
1	РС 195	3	1791	195	45	желтый
2	Д 145	27	555	145	45	желтый
3	РС 95	6	1229	95	45	желтый
4	РС 95	4	1263	95	45	желтый
5	Д 145	2	1500	145	45	желтый
6	Д 145	1	1229	145	45	желтый
7	РС 95	14	1455	95	45	желтый
8	Д 145	1	2600	145	45	желтый
9	Д 145	1	2808	145	45	желтый
10	Д 145	1	4000	145	45	желтый
11	Д 145	1	3659	145	45	желтый
12	РС 95	2	629	95	45	желтый
13	РС 95	2	695	95	45	желтый
14	РС 95	2	629	95	45	желтый
15	Д 145	1	1984	145	45	желтый
16	РС 95	12	855	95	45	желтый
17	Д 145	1	1308	145	45	желтый
18	Д 145	1	6000	145	45	желтый
19	РС 95	1	703	95	45	желтый
20	РС 95	2	608	95	45	желтый
21	Д 145	1	3076	145	45	желтый
22	РС 95	2	815	95	45	желтый
23	РС 95	1	1390	95	45	желтый
24	РС 95	3	1295	95	45	желтый
25	РС 95	1	703	95	45	желтый
26	РС 95	1	703	95	45	желтый
27	РС 95	1	703	95	45	желтый
28	РС 95	1	831	95	45	желтый

Фр.1

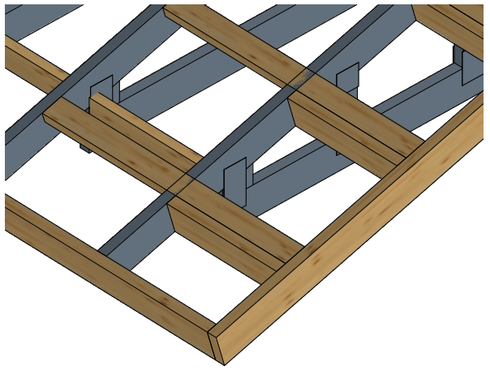

Сделать запилы в фермах под стропила

Изм.	Кол. уч.	Лист	№ док.	Подп.	Дата			
Разраб.							Стадия	Лист	Листов
Проверил							П		
Утвердил						Пространственный вид расстановки элементов стропильной системы , ведомость элементов стропильной системы	КАРКАС КОМПЛЕКТ		

А3